



Univerzálny montážny plán  
**Domček s pultovou strechou**

Záhradné domčeky  
MICHAL ZELMAN  

---

www.domceknazahradu.sk




**DOMCEK**  
**NAZAHRADU.SK**

# Počet oporných bodov podľa veľkosti pôdorysu podlahy (šírka × dĺžka)

## Pôdorys o šírke 375 cm


**375 x 625 cm**

32 oporných bodov.

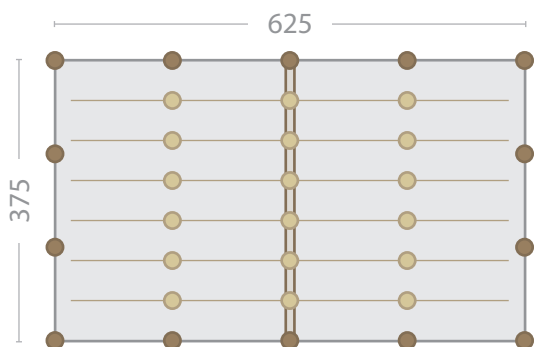


**375 x 500 cm**

32 oporných bodov.

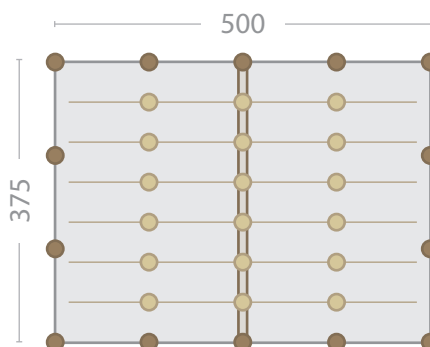

**375 x 375 cm**


24 oporných bodov.

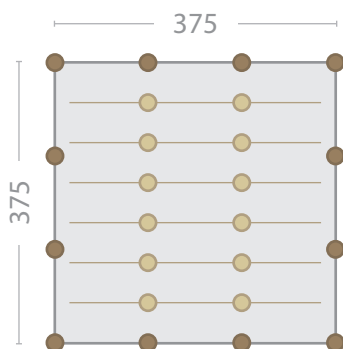

## Pôdorys o šírke 300 cm


**300 x 500 cm**

29 oporných bodov.

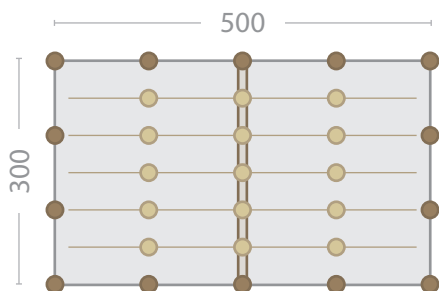


**300 x 375 cm**

22 oporných bodov.

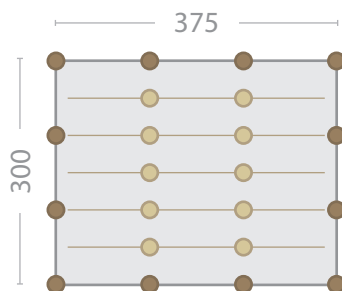

**300 x 300 cm**


17 oporných bodov.

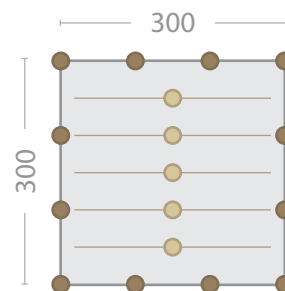

## Pôdorys o šírke 250 cm (resp. 240 cm)


### 250 x 625 cm

22 oporných bodov.

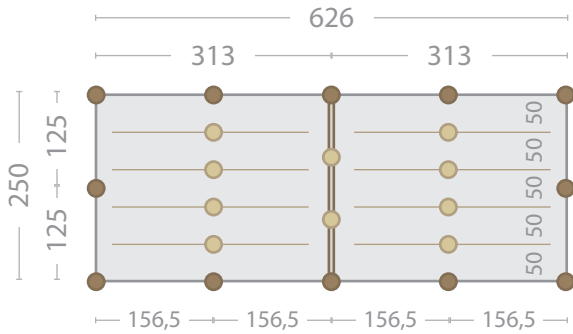


### 250 x 500 cm

21 oporných bodov.

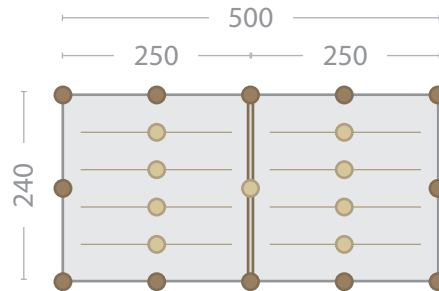


### 250 x 375 cm

18 oporných bodov.

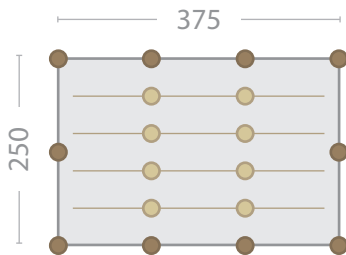

### 250 x 250 cm


12 oporných bodov.

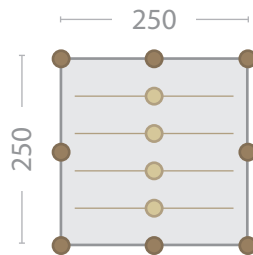

## Pôdorys o šírke 125 cm


### 125 x 375 cm

12 oporných bodov.

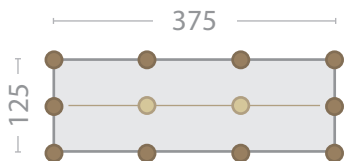


### 125 x 250 cm

9 oporných bodov.

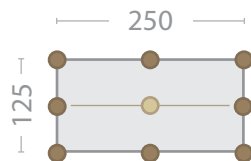


### 125 x 150 cm


9 oporných bodov.

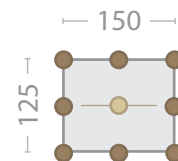


## Základný rošt pre podlahu (vzorový – v závislosti na type domčeka)


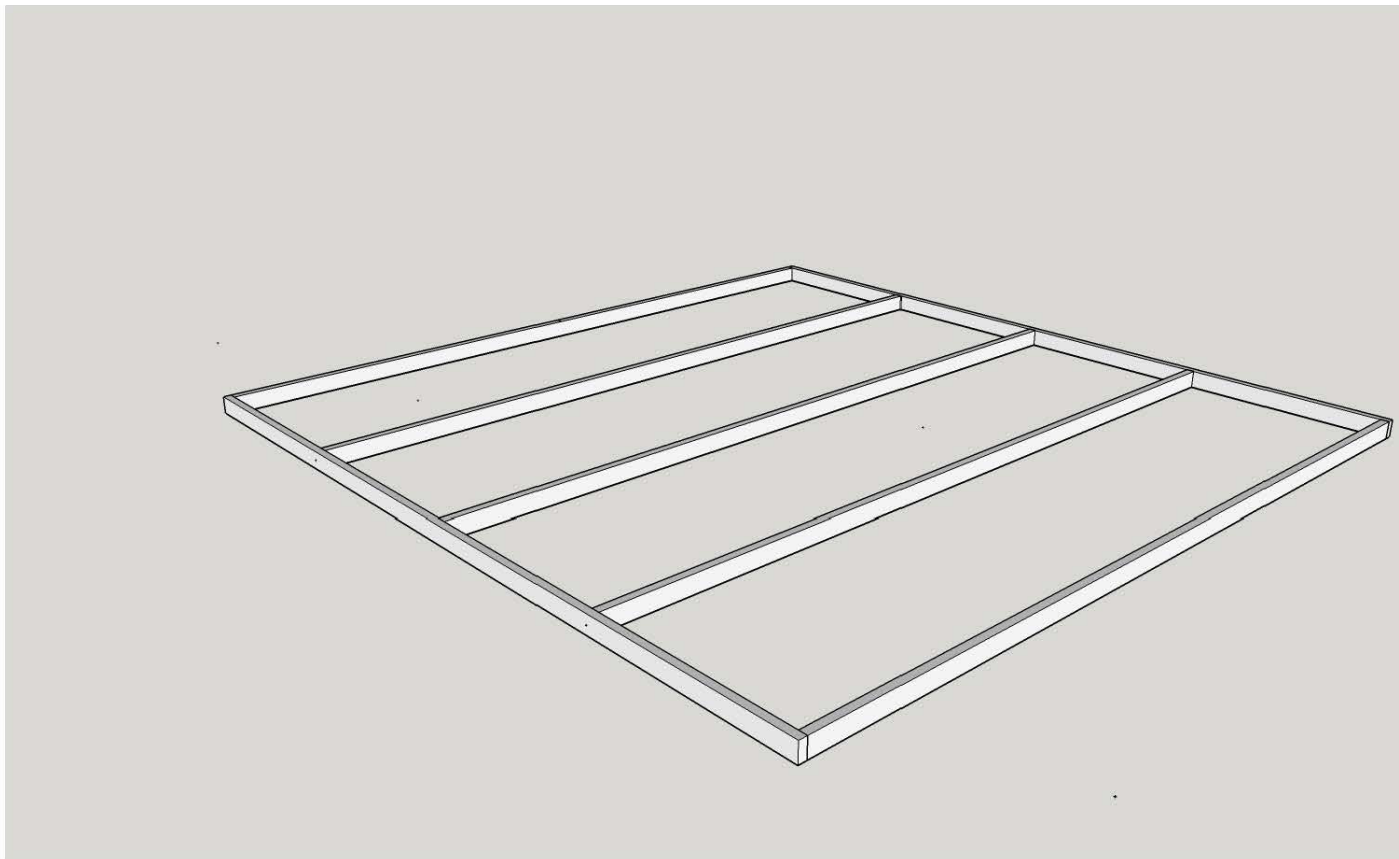




## Uloženie podlahy (vzorové – v závislosti na type domčeka)

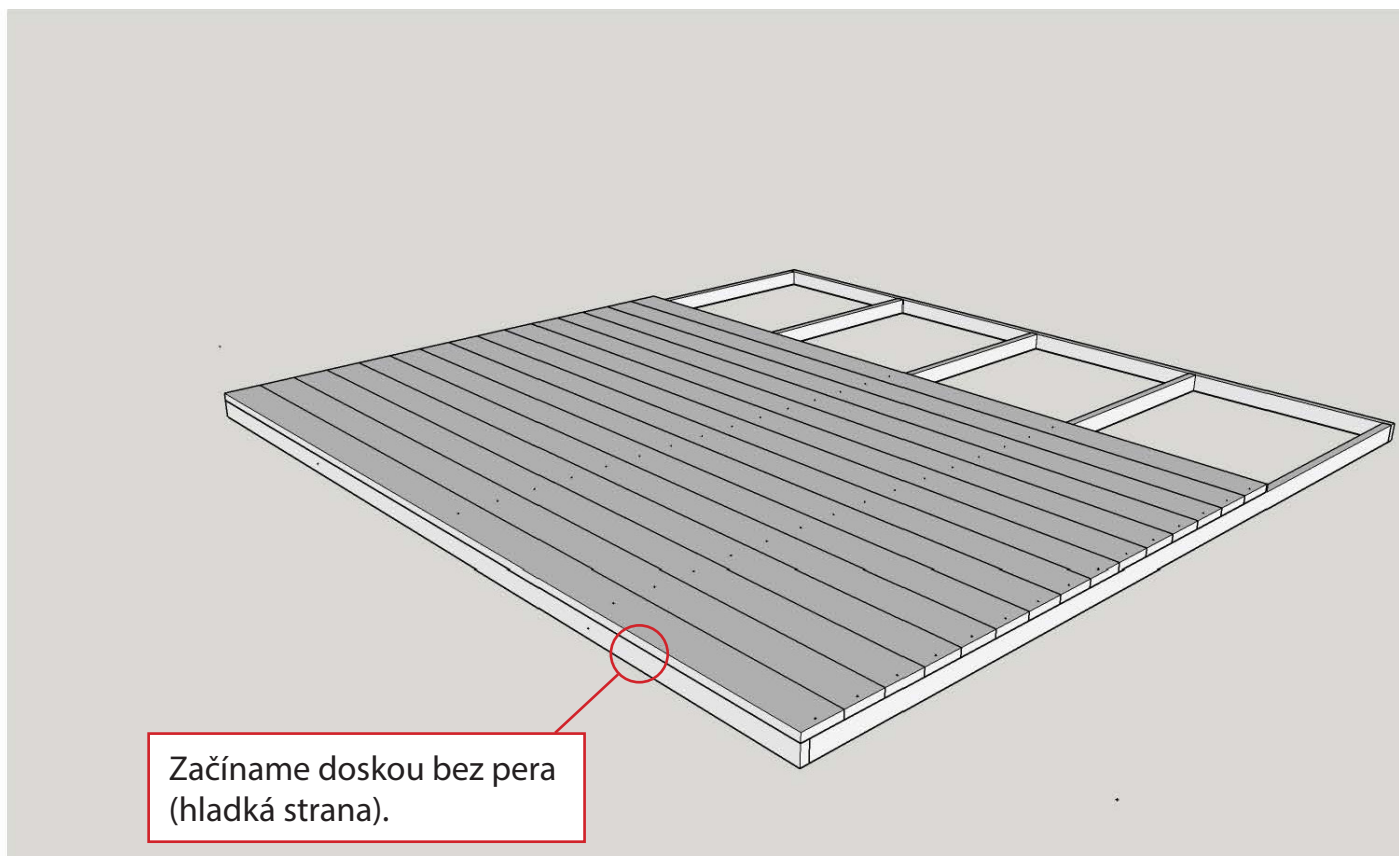


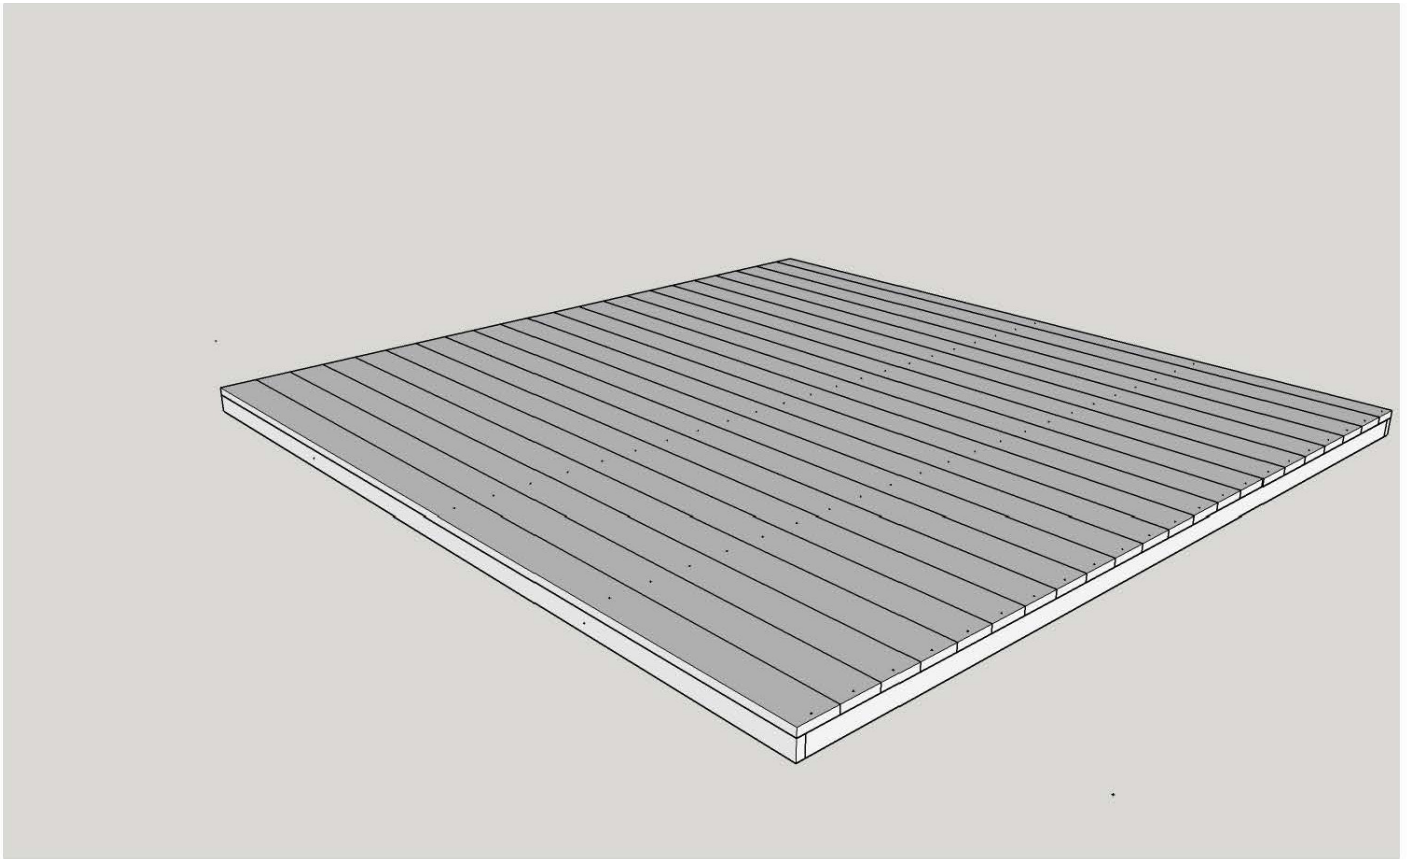


## Uloženie stien domčeka

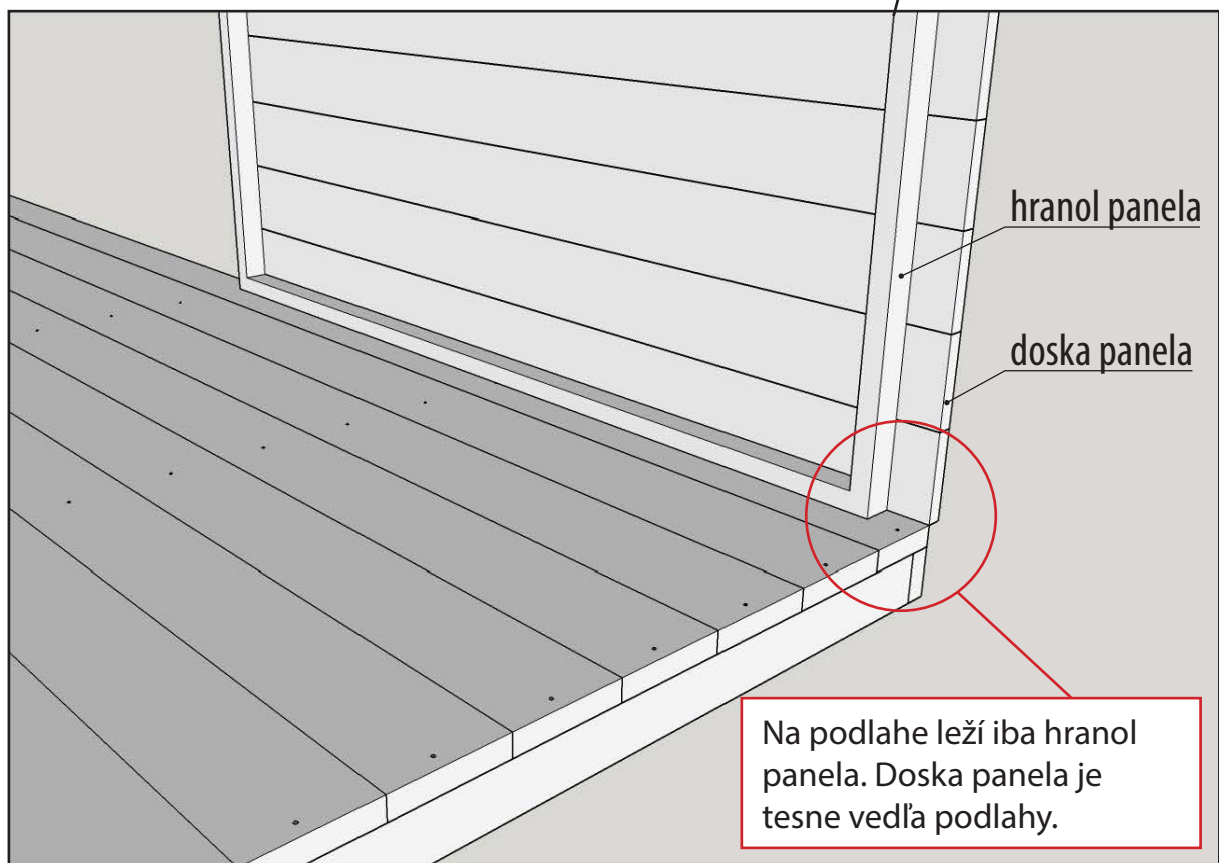
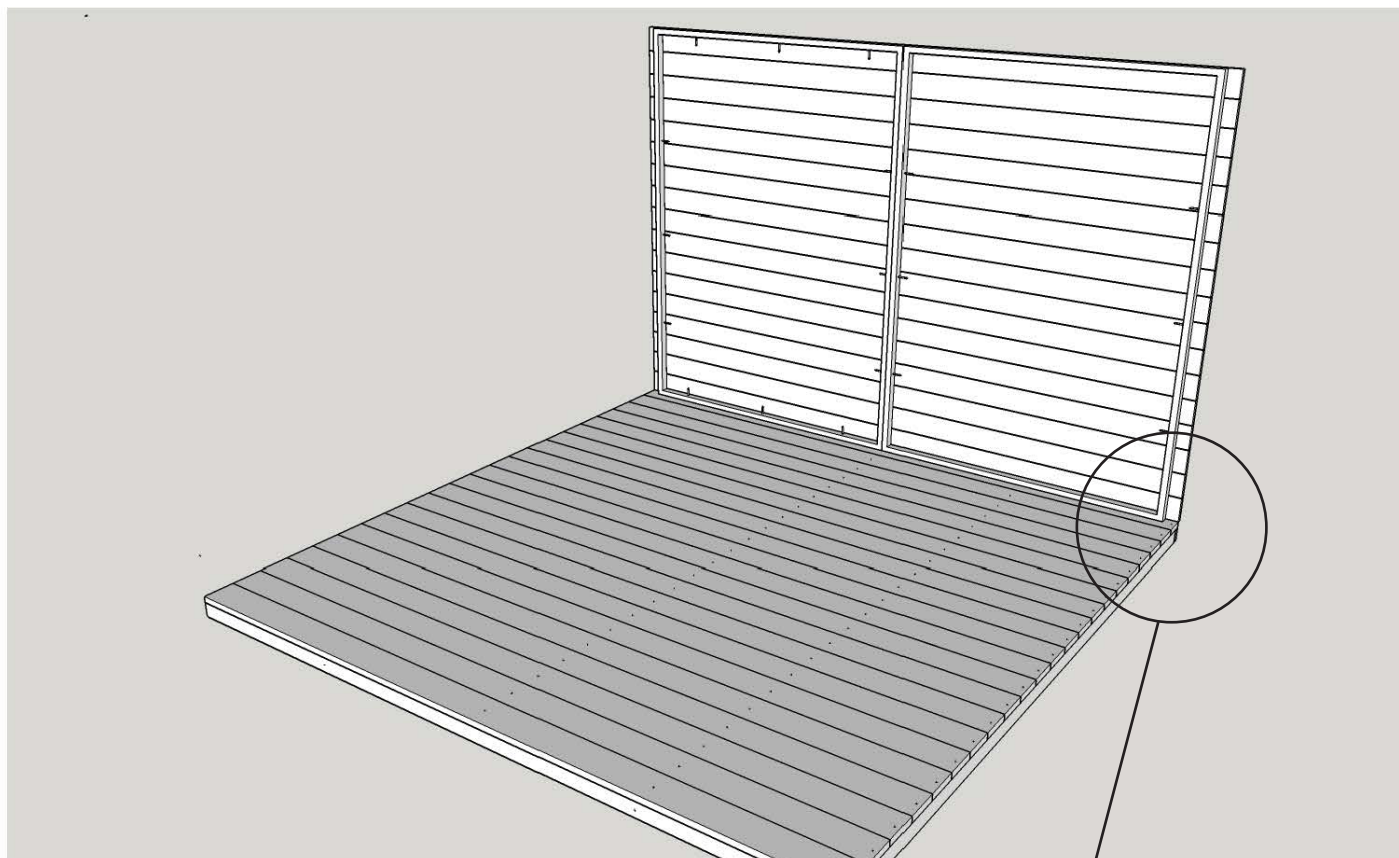


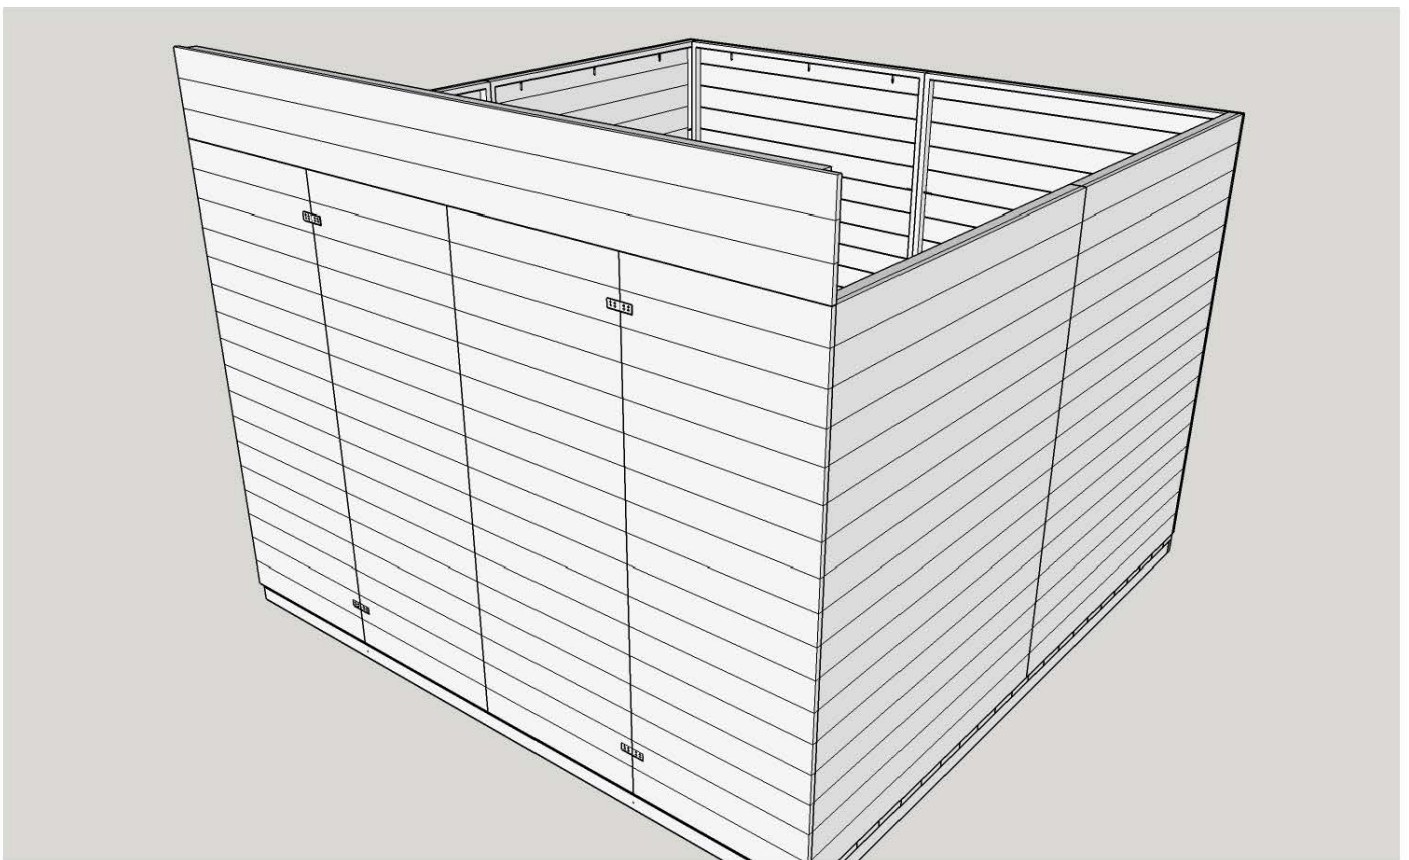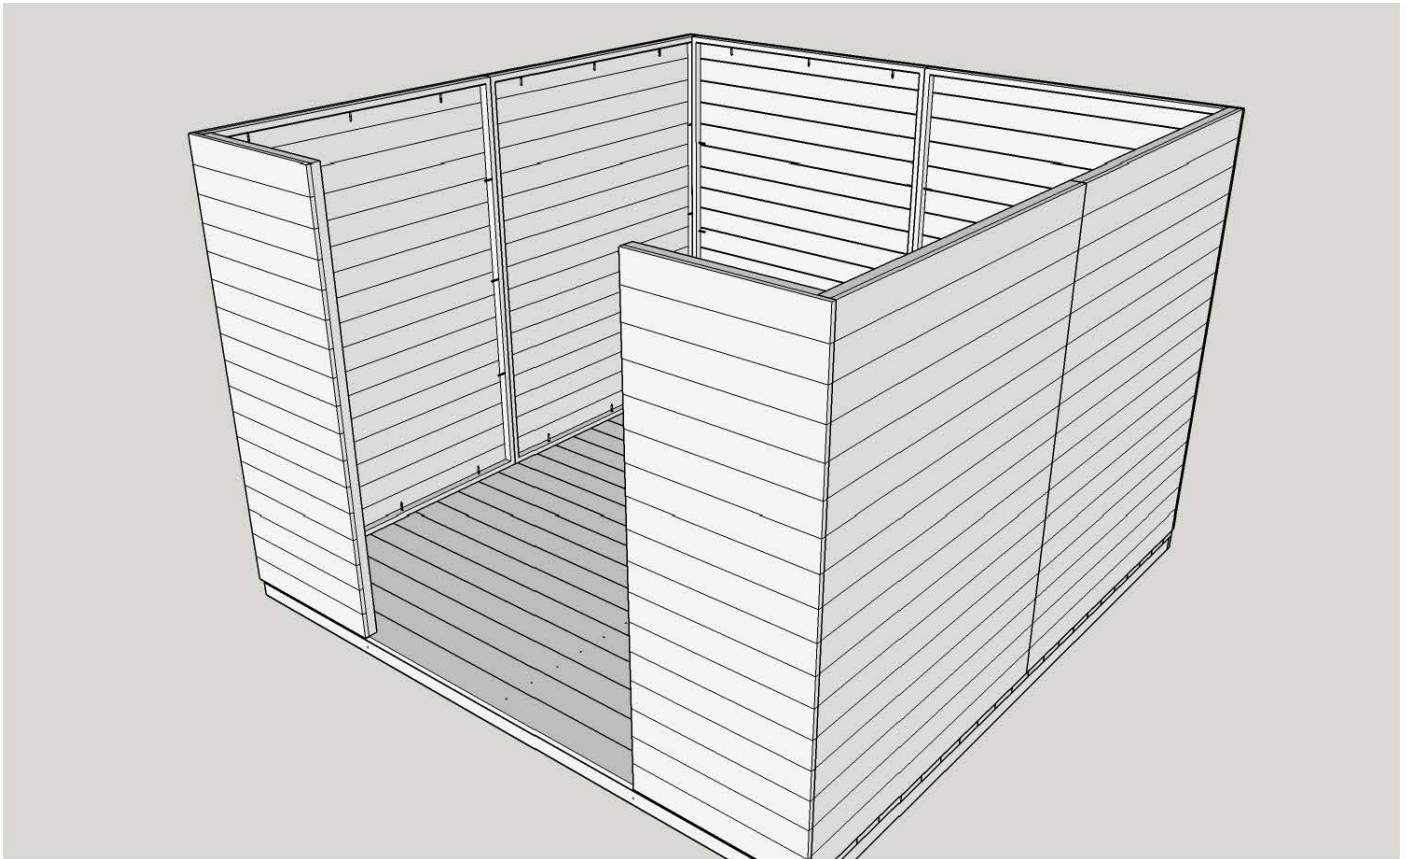

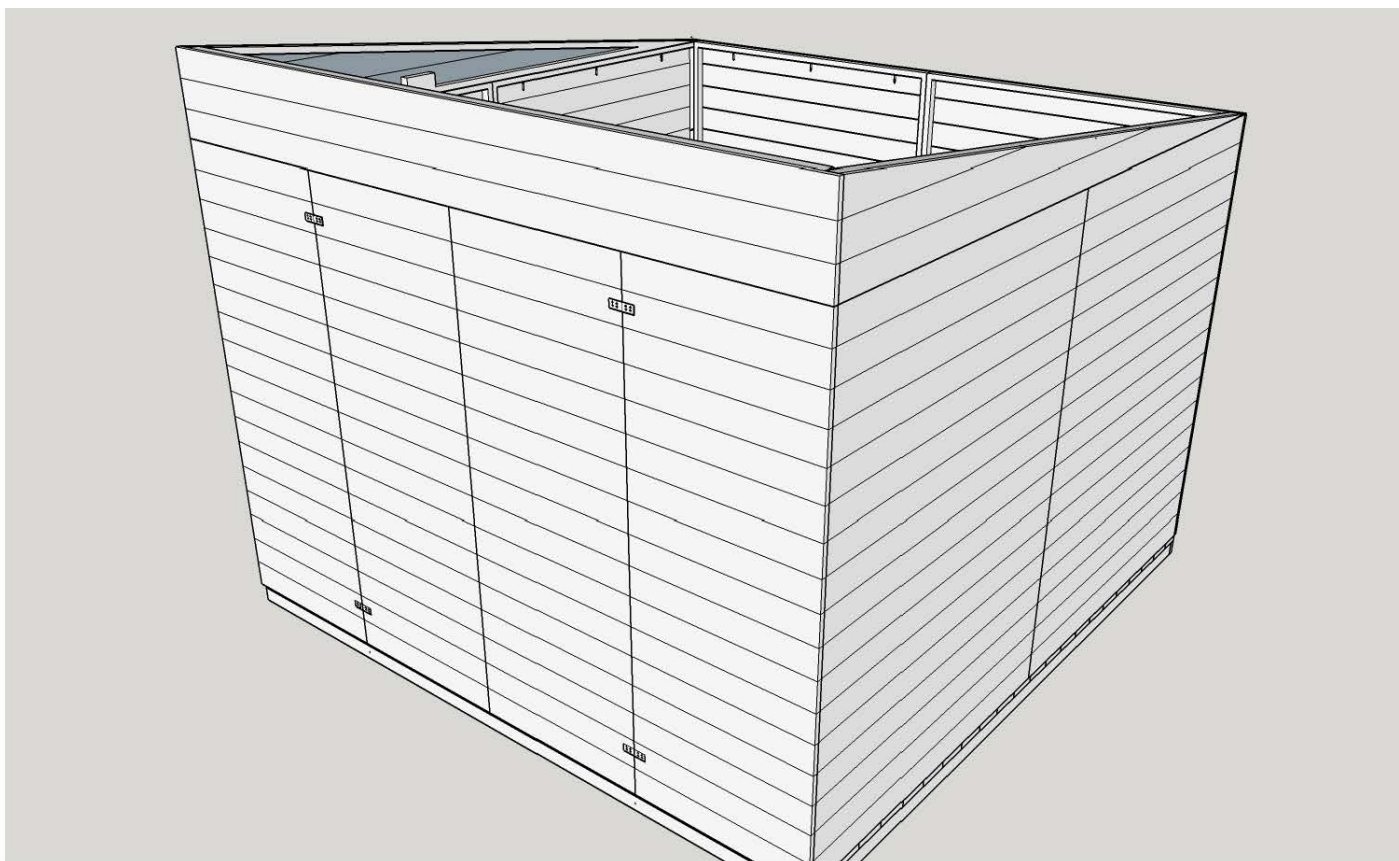


## Uloženie konštrukcie strechy

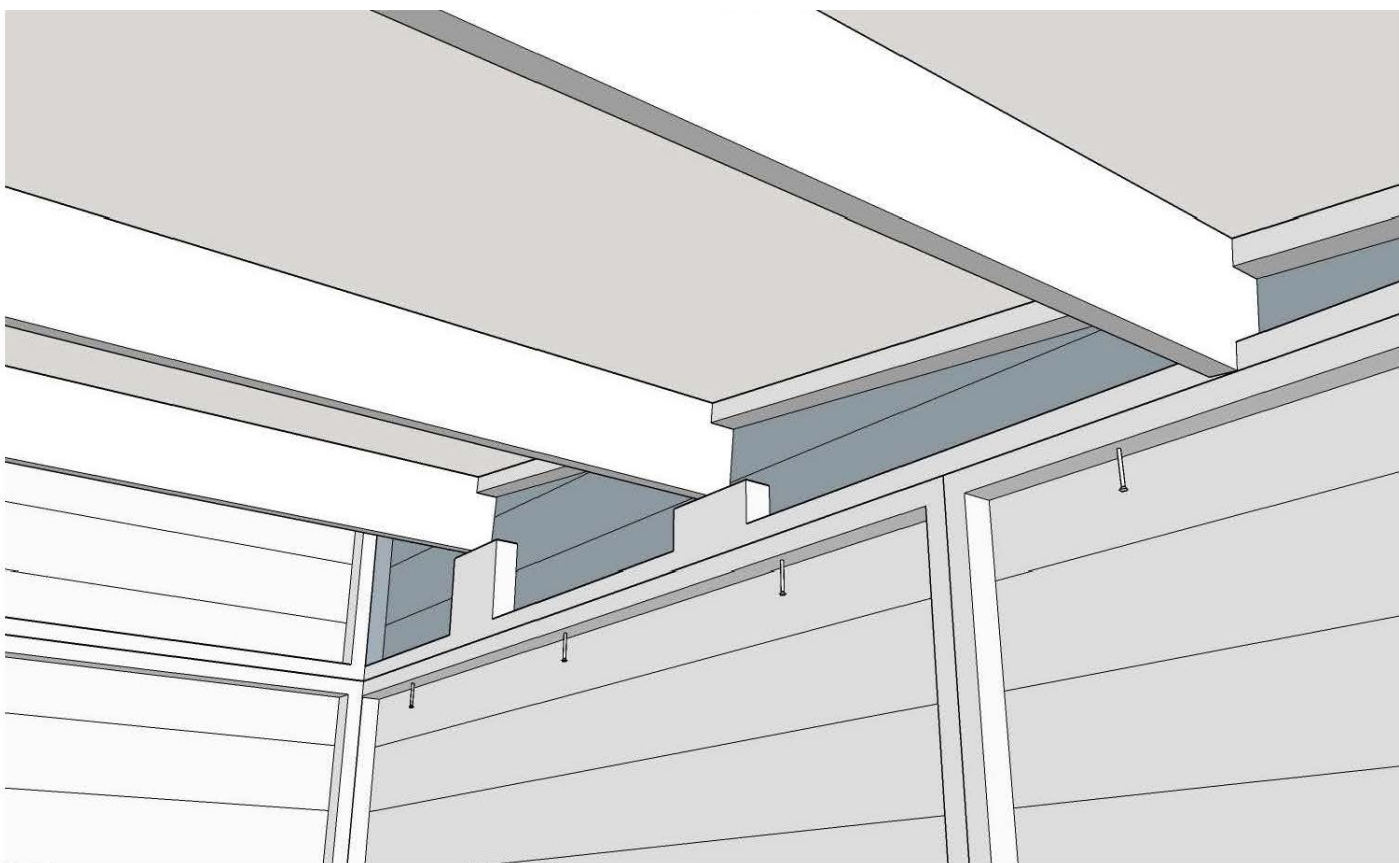

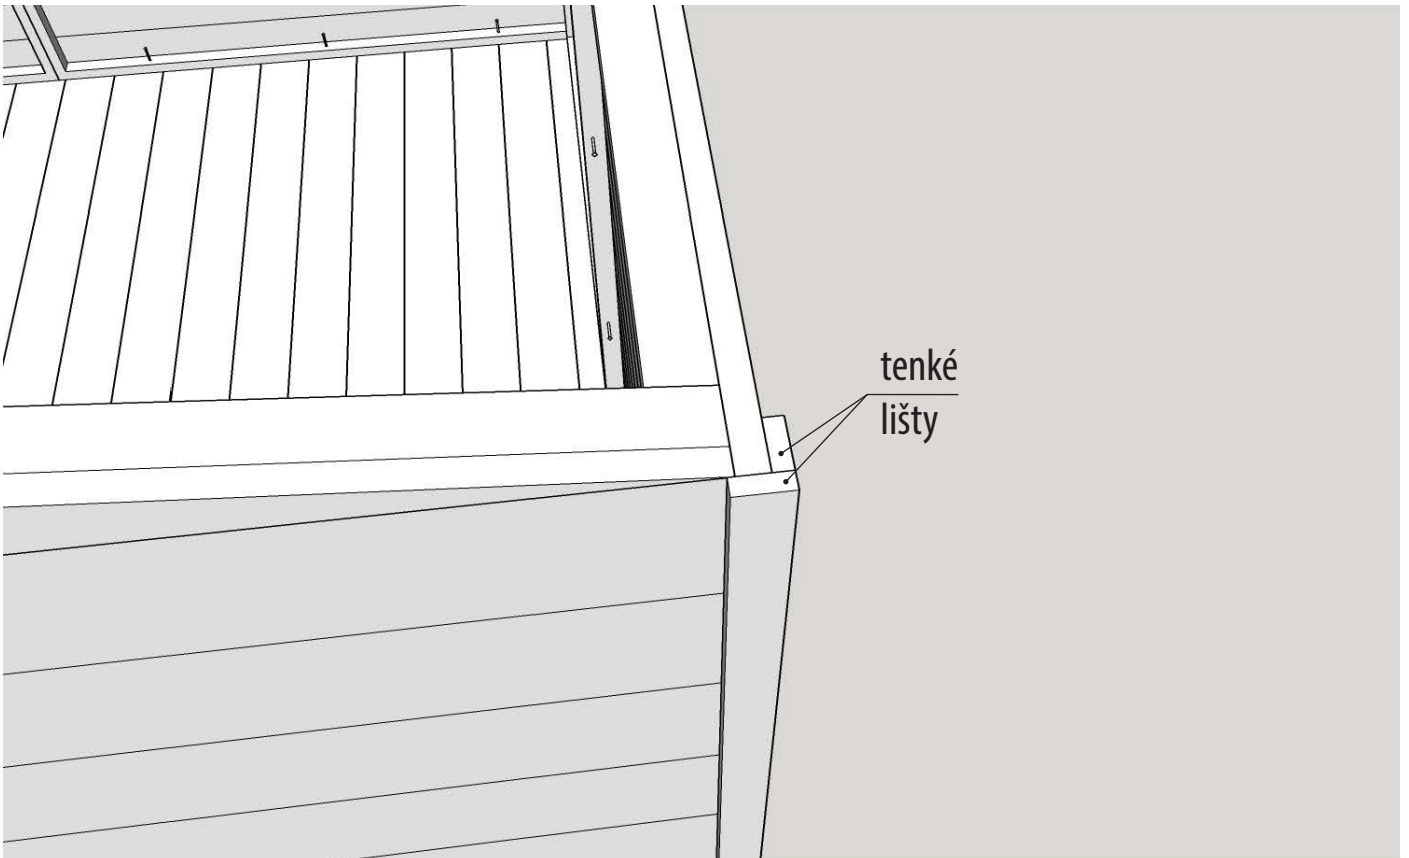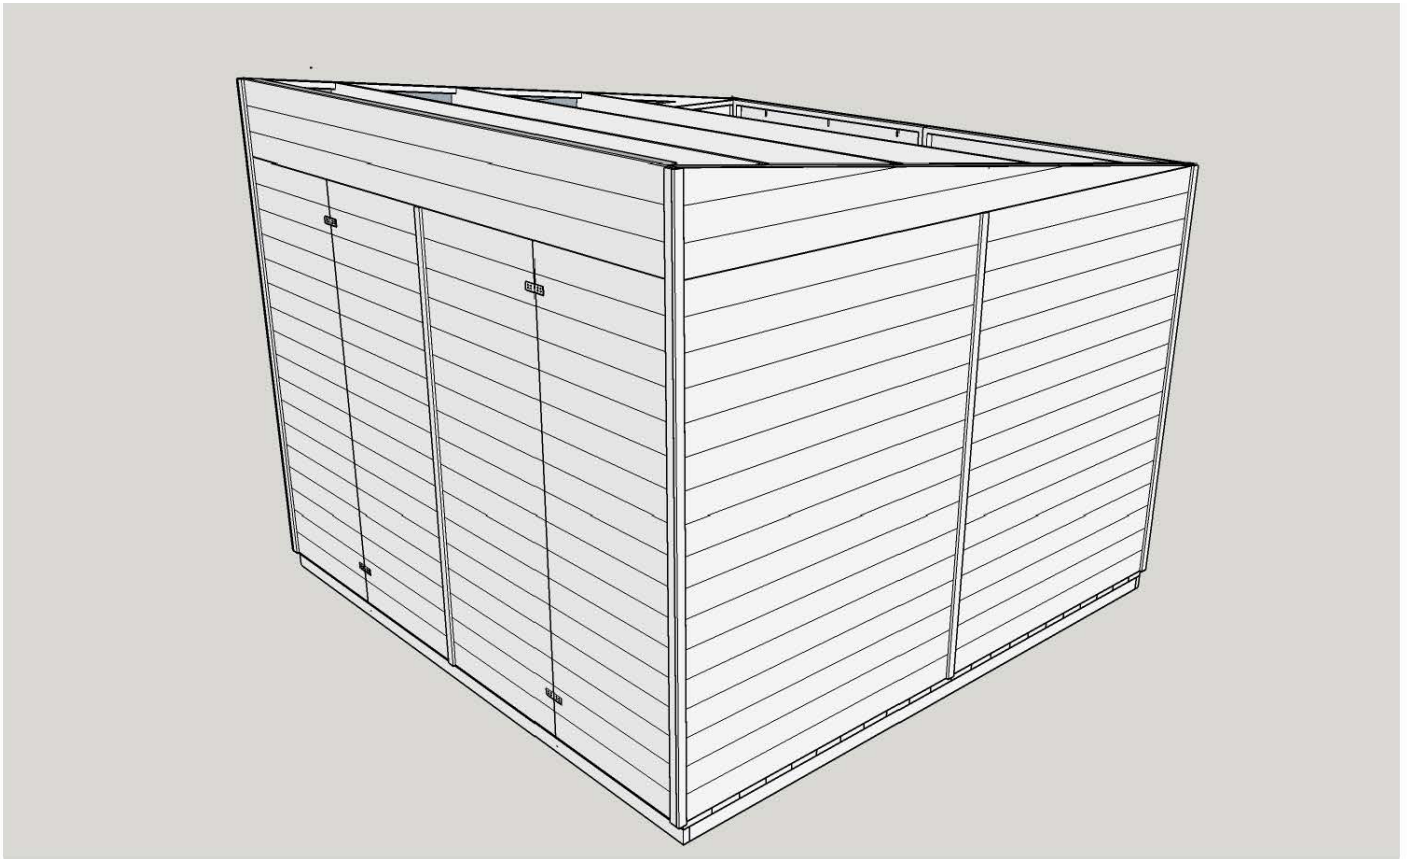


## Postup pri stavbe domčeka s terasou



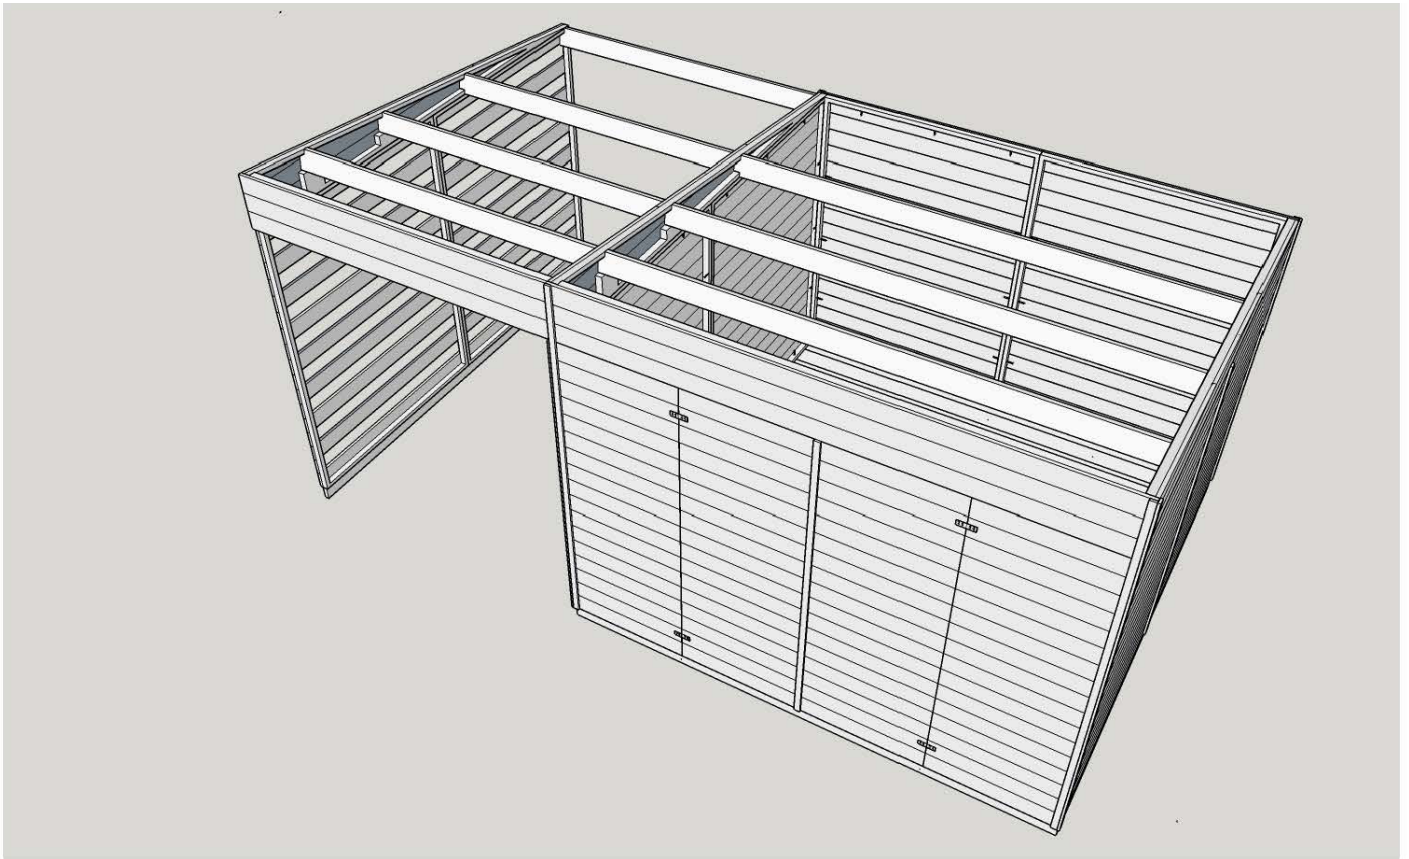




## Uloženie pokrytia strechy

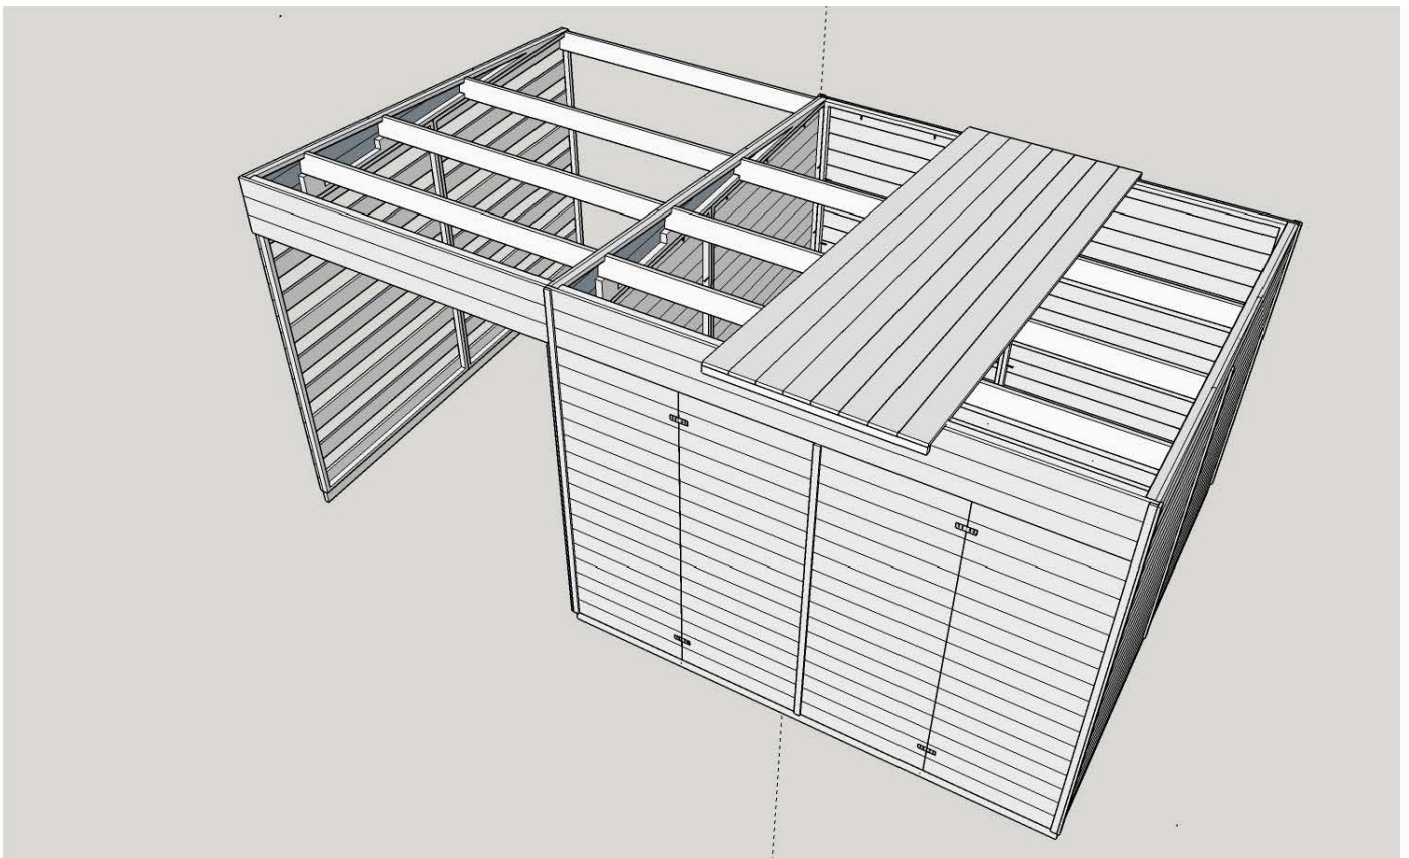



## Postup pri kladení asfaltovej izolácie

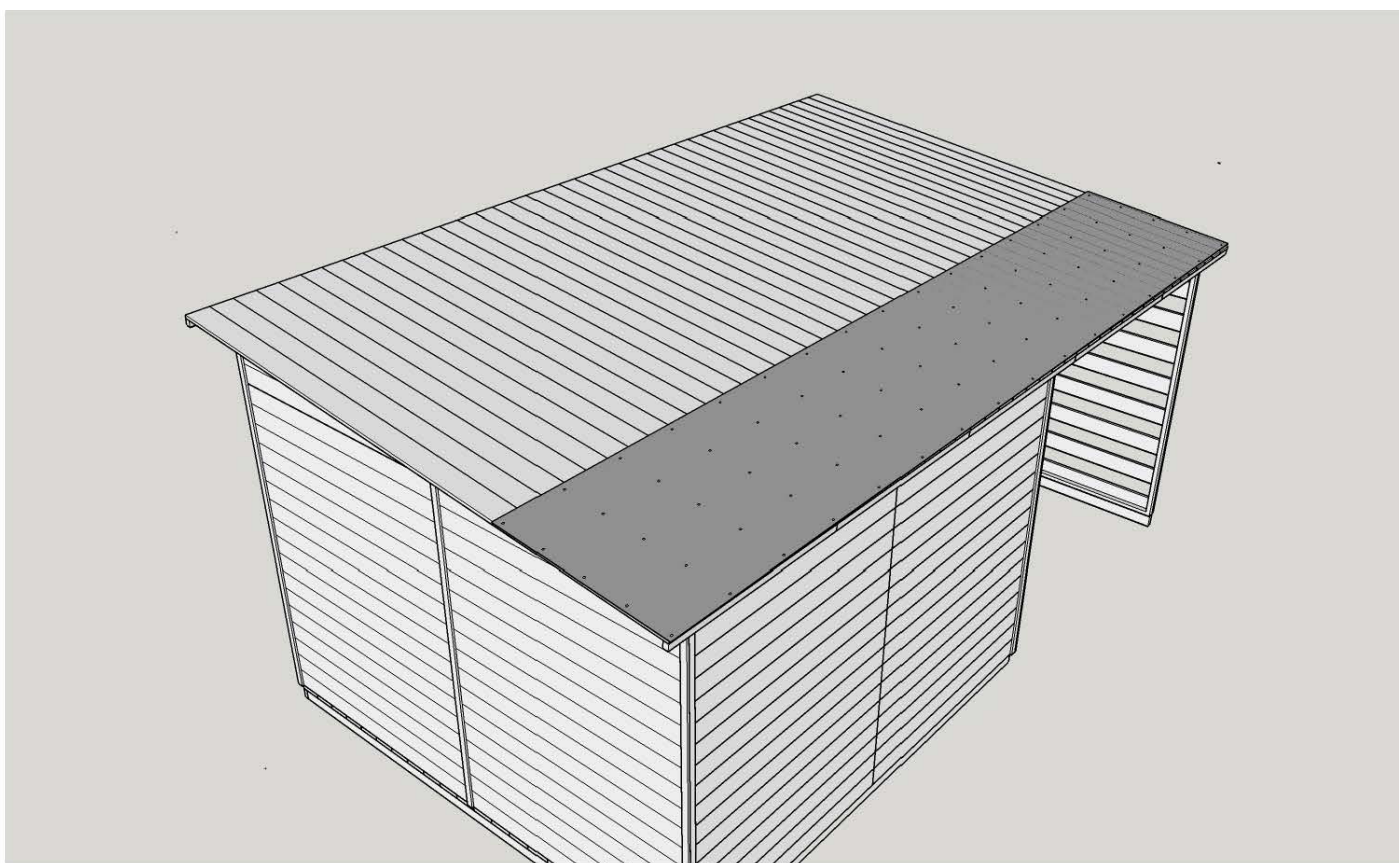

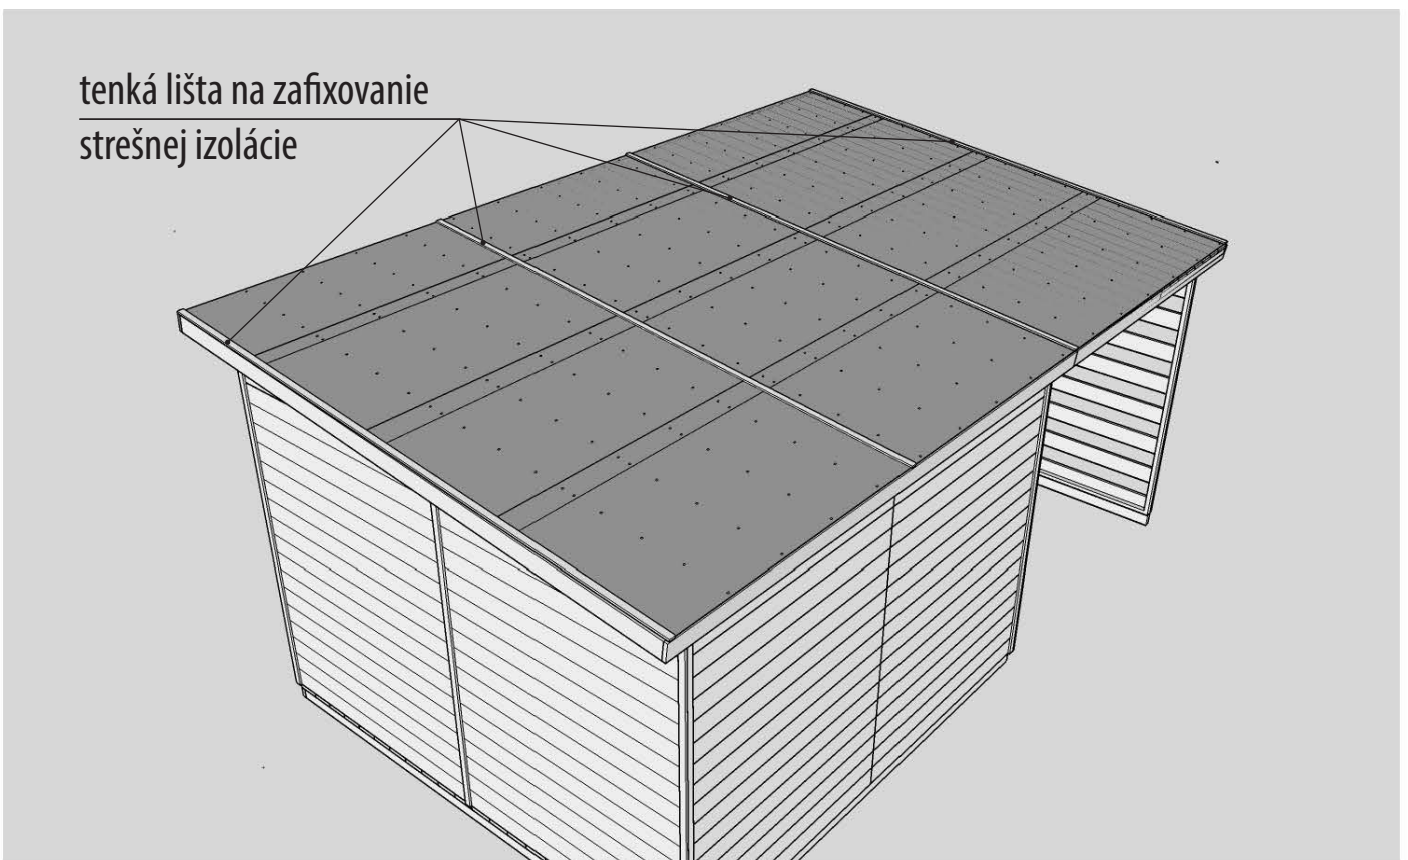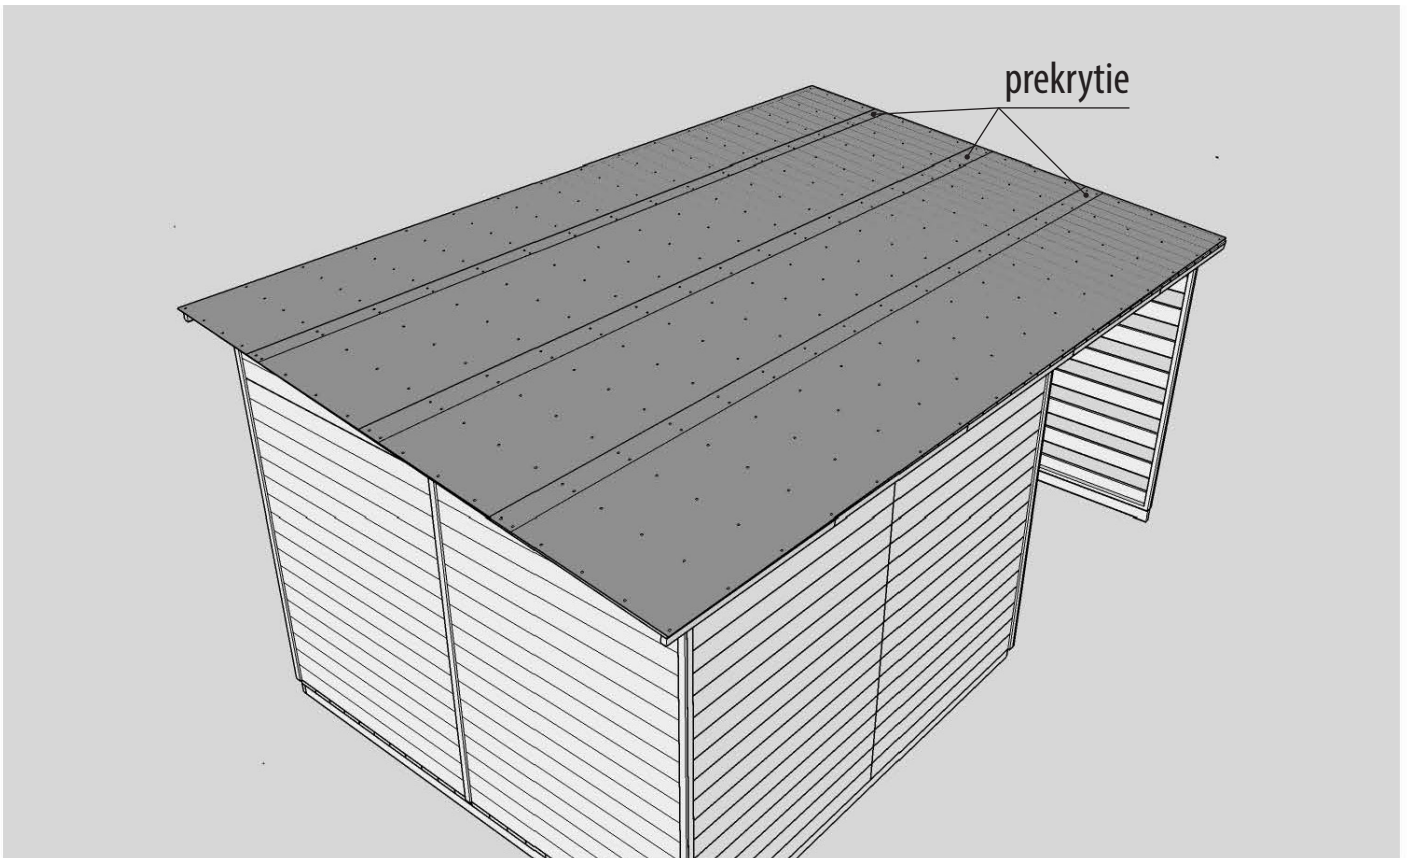

Ďakujeme za výber  
záhradného domčeka z našej spoločnosti  
a prajeme spokojné užívanie.

Záhradné domčeky  
MICHAL ZELMAN  

---

www.domceknazahradu.sk



**DOMCEK**  
**NAZAHRADU.SK**