



Univerzálny montážny plán

Domček so sedlovou strechou

Záhradné domčeky

MICHAL ZELMAN

www.domceknazahradu.sk




DOMCEK
NAZAHRADU.SK

Počet oporných bodov podľa veľkosti pôdorysu podlahy (šírka × dĺžka)

Pôdorys o šírke 375 cm


375 x 625 cm

32 oporných bodov.

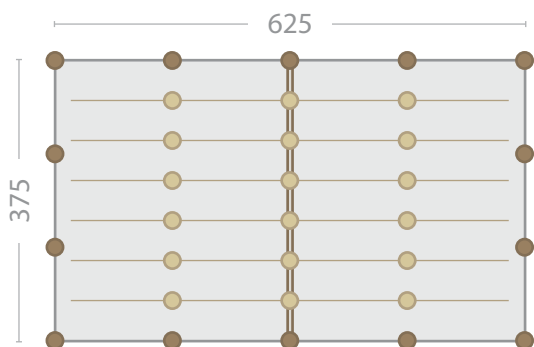


375 x 500 cm

32 oporných bodov.

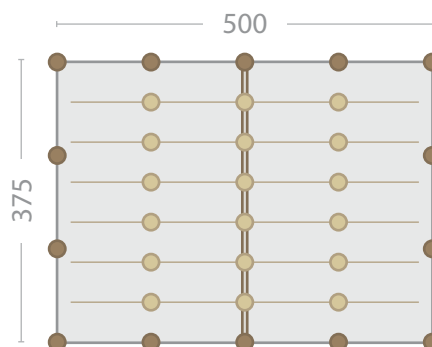

375 x 375 cm


24 oporných bodov.

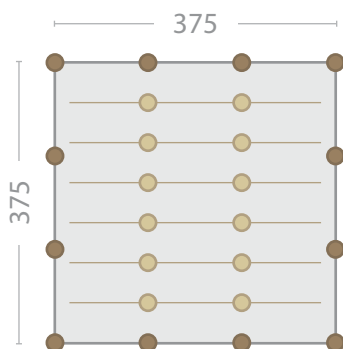

Pôdorys o šírke 300 cm


300 x 500 cm

29 oporných bodov.

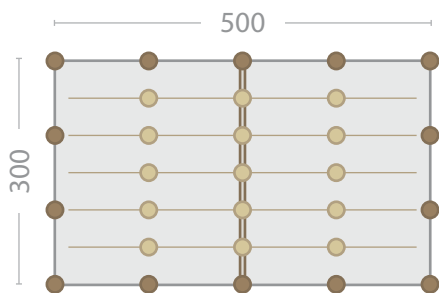


300 x 375 cm

22 oporných bodov.

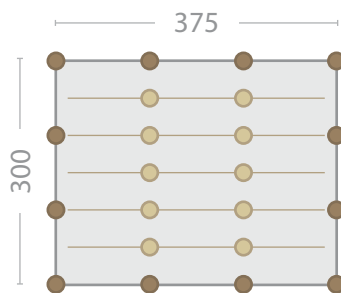

300 x 300 cm


17 oporných bodov.

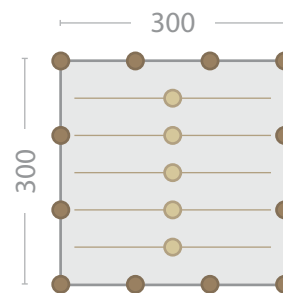

Pôdorys o šírke 250 cm (resp. 240 cm)


250 x 625 cm

22 oporných bodov.

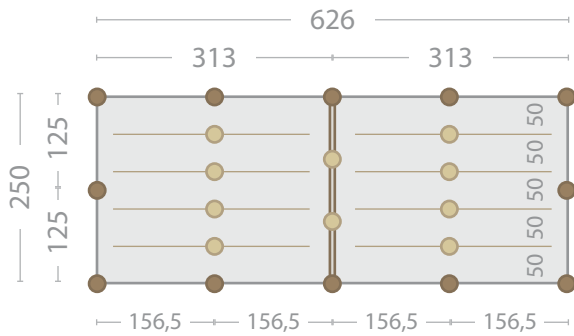


250 x 500 cm

21 oporných bodov.

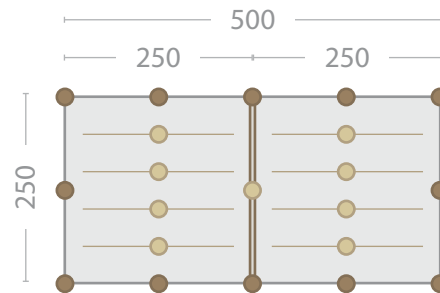


250 x 375 cm

18 oporných bodov.

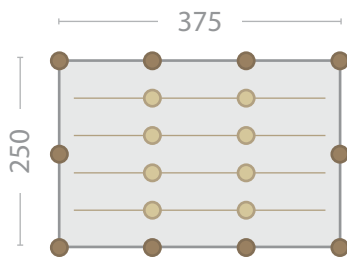

250 x 250 cm


12 oporných bodov.

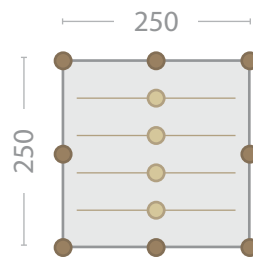

Pôdorys o šírke 125 cm


125 x 375 cm

12 oporných bodov.

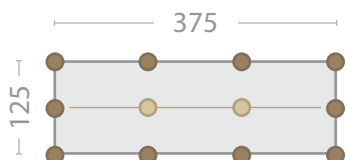


125 x 250 cm

9 oporných bodov.


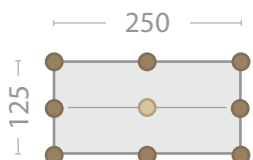


125 x 150 cm



9 oporných bodov.

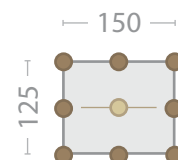



Základný rošt pre podlahu (vzorový – v závislosti na type domčeka)

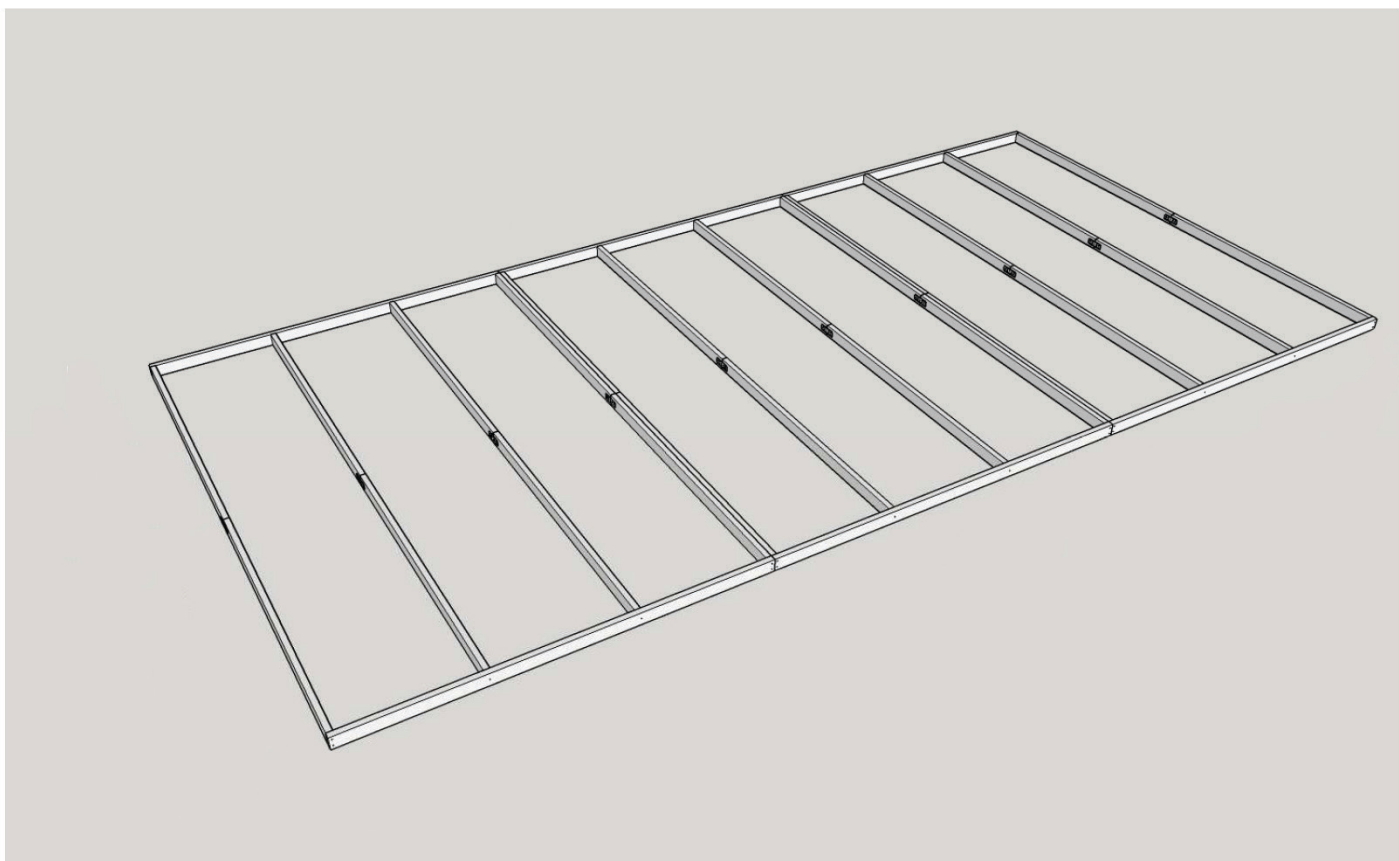
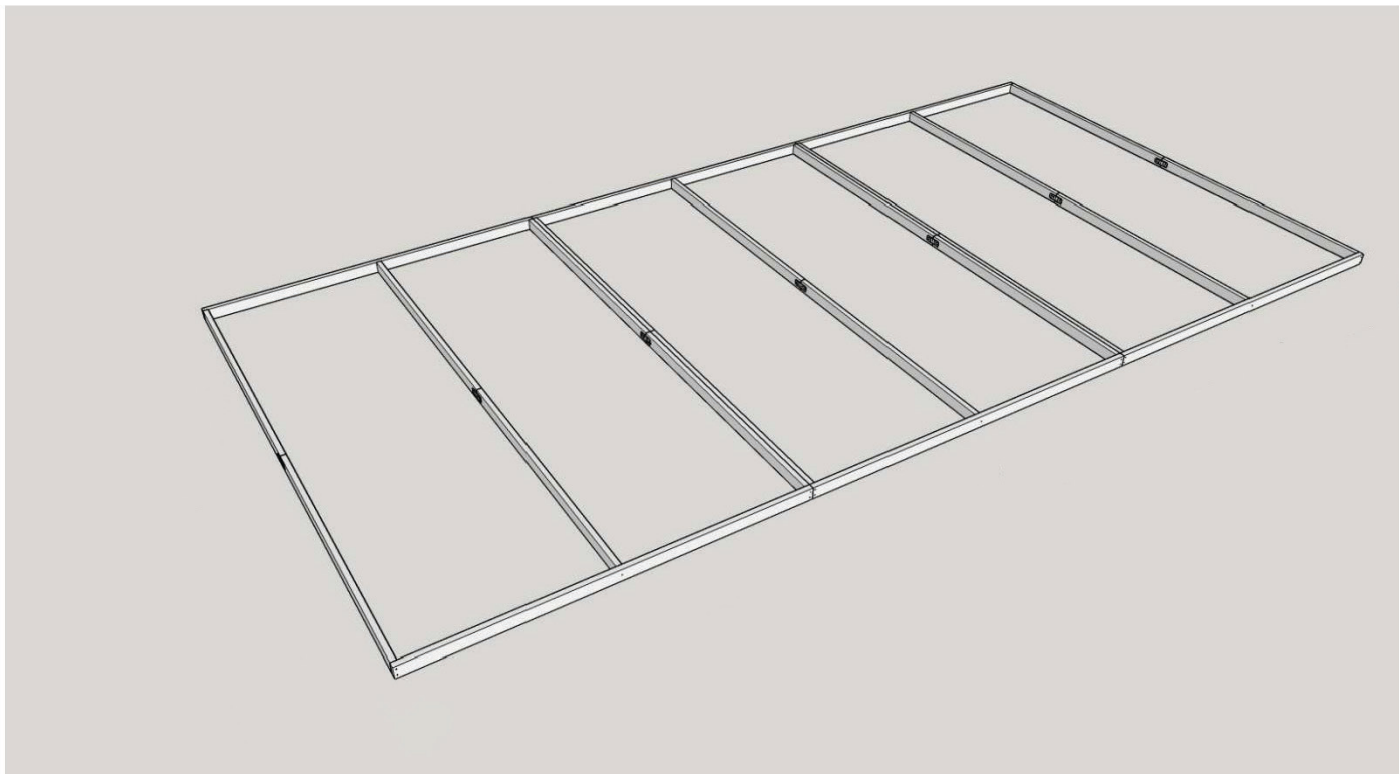




Kladenie podlahy (vzorové – v závislosti na type domčeka)

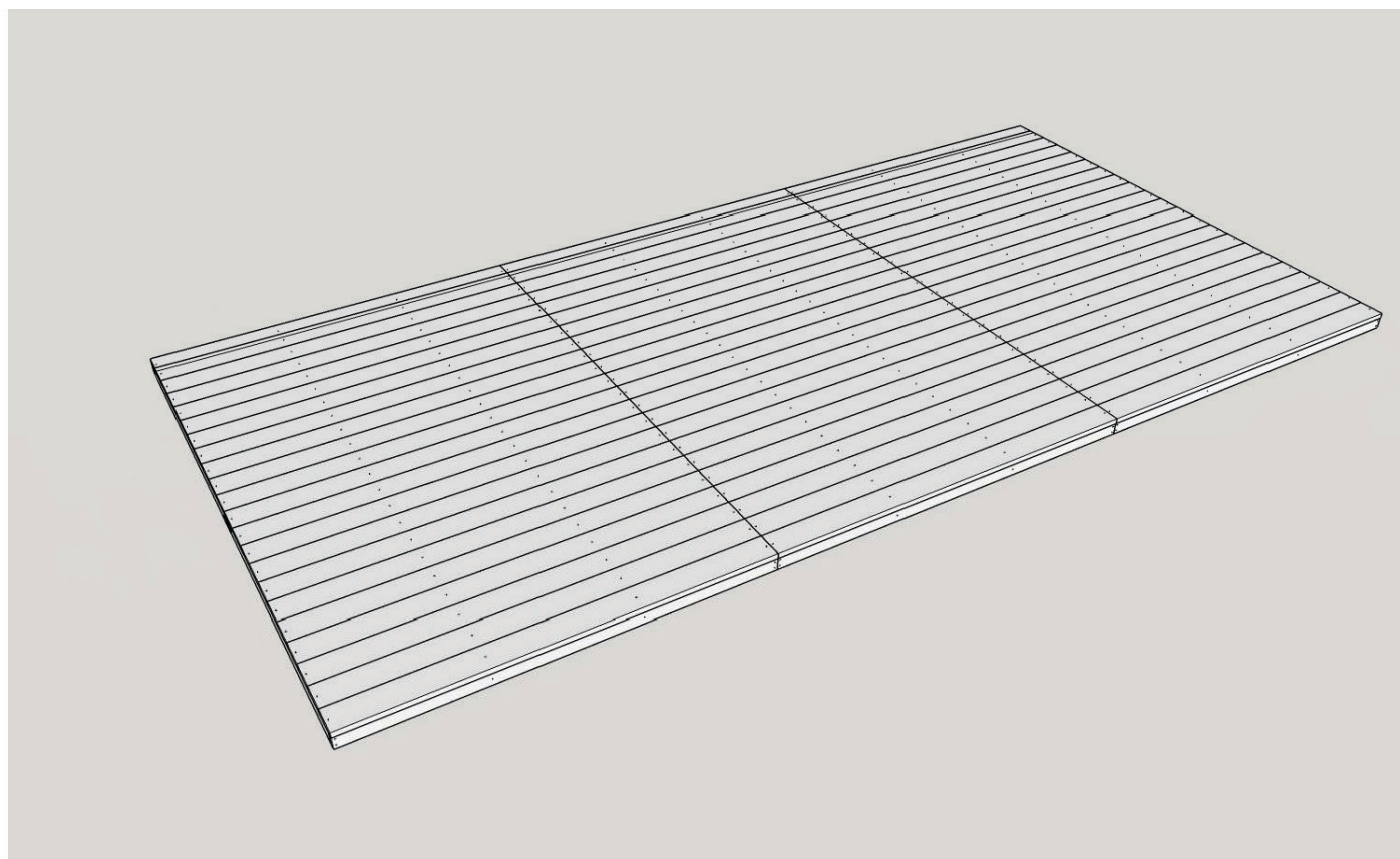
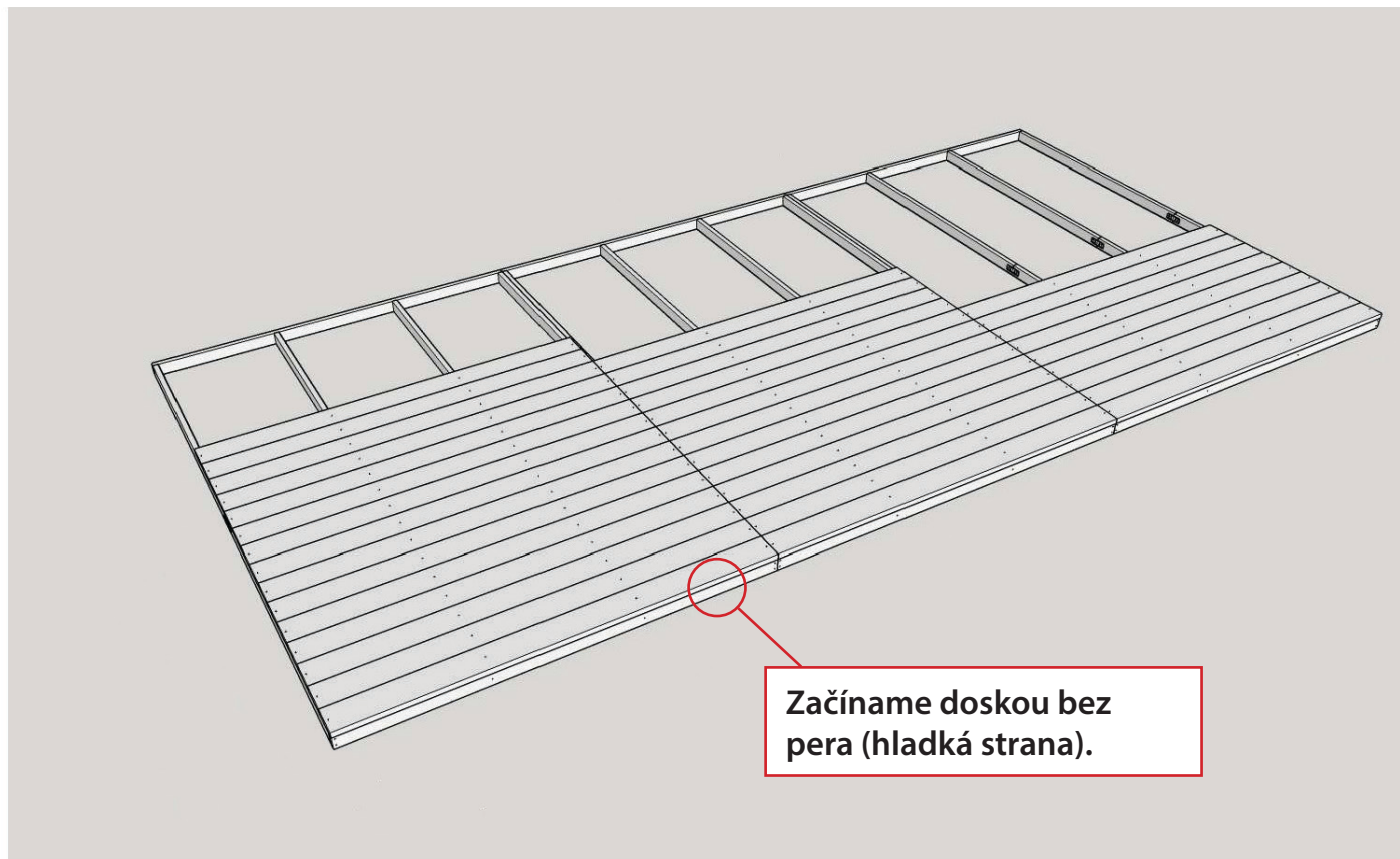


Uloženie stien domčeka

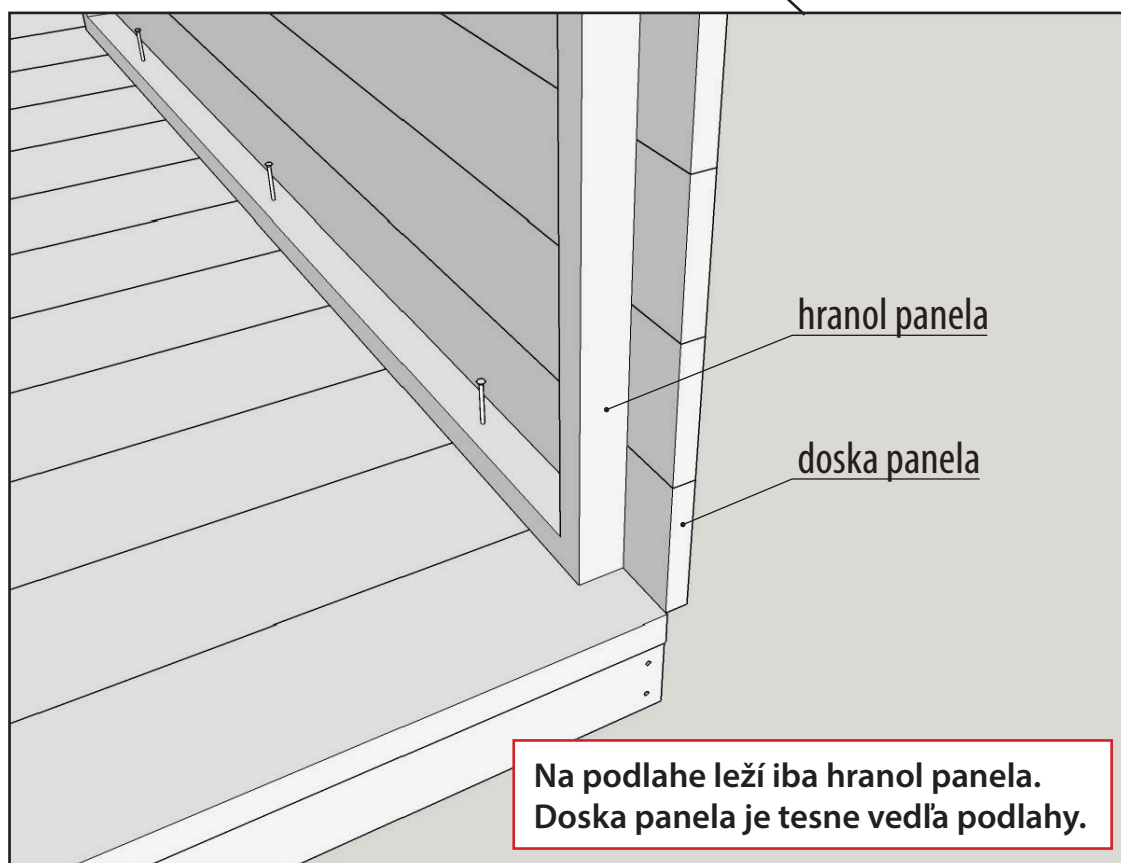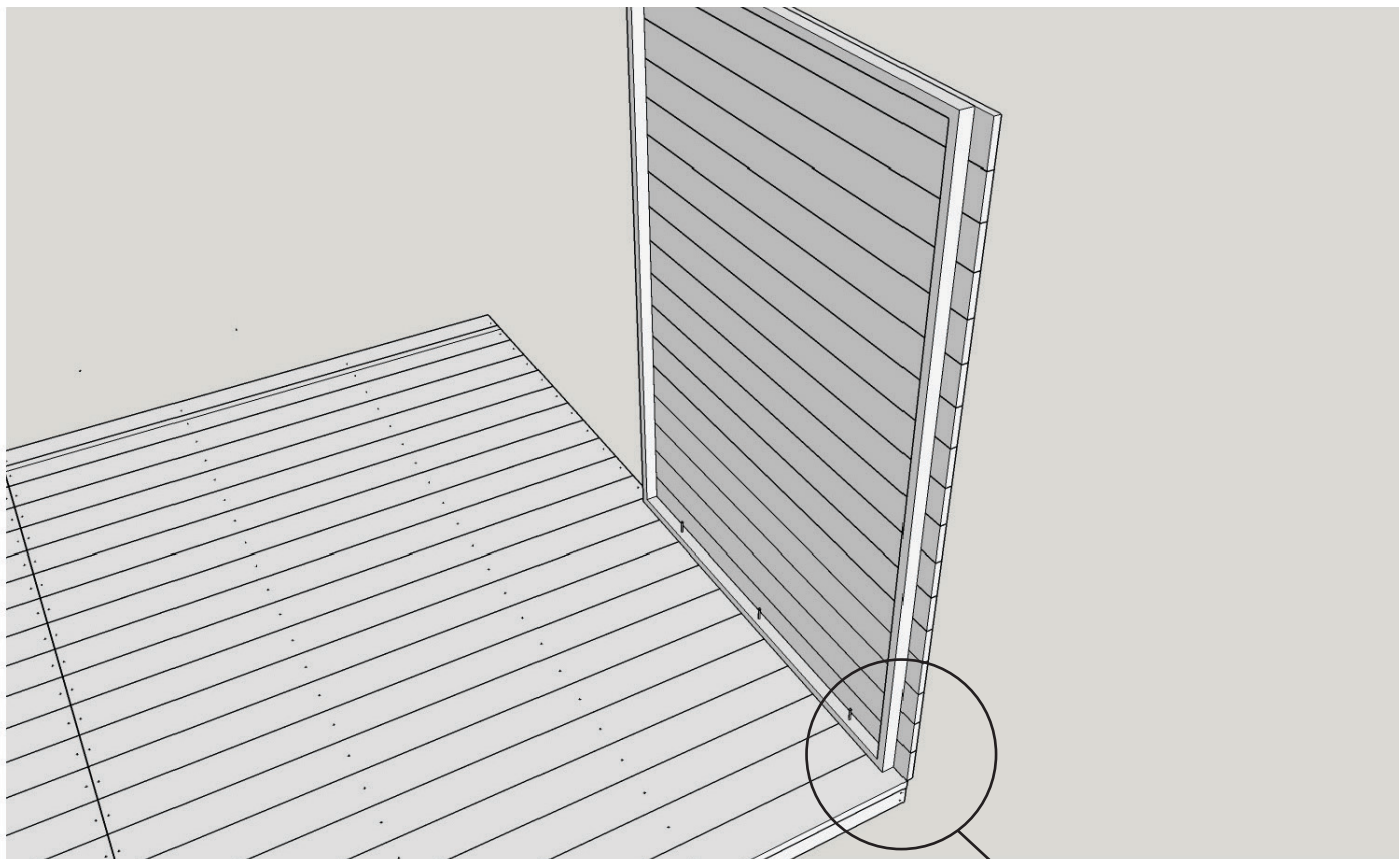

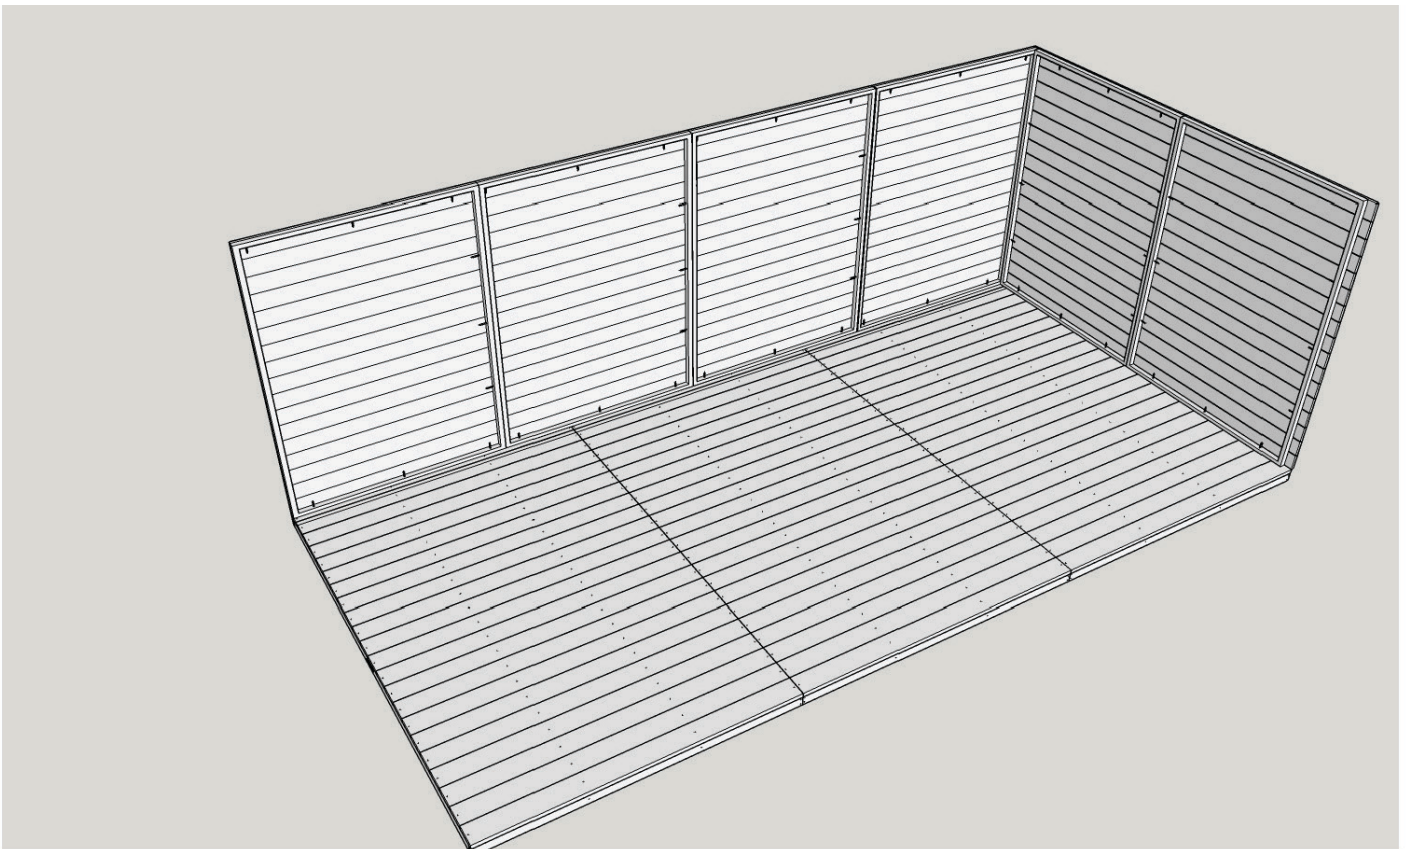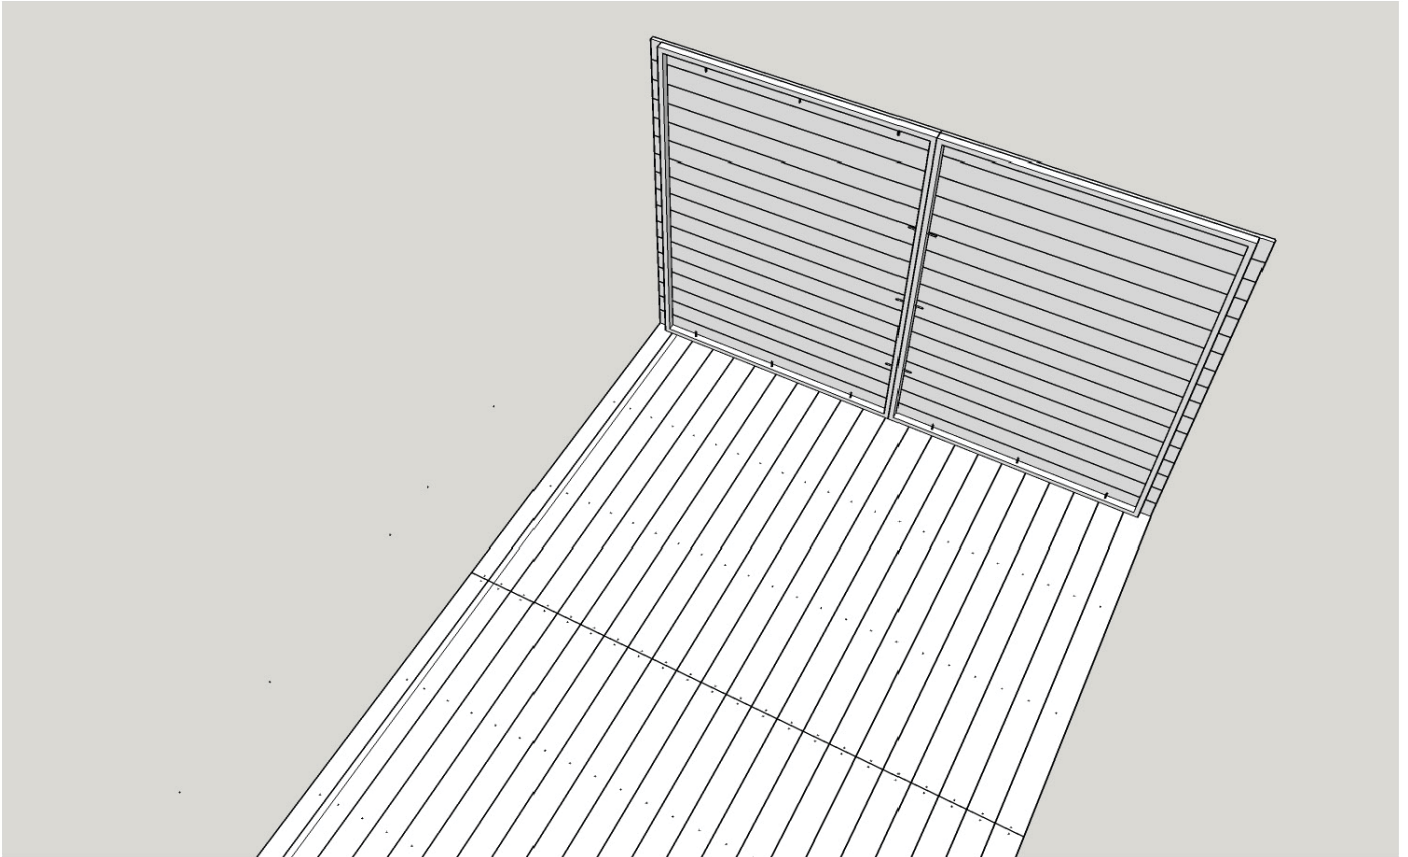


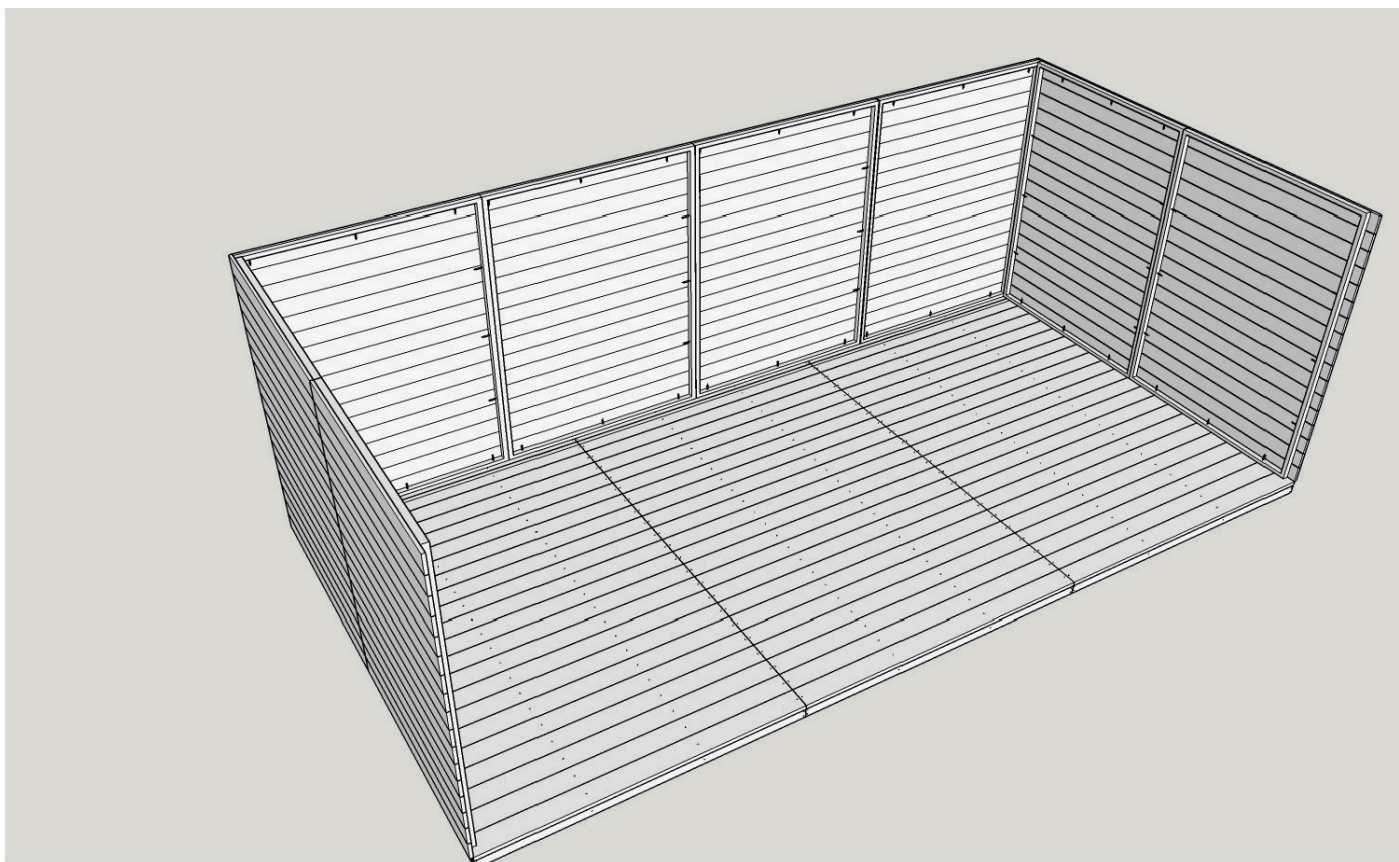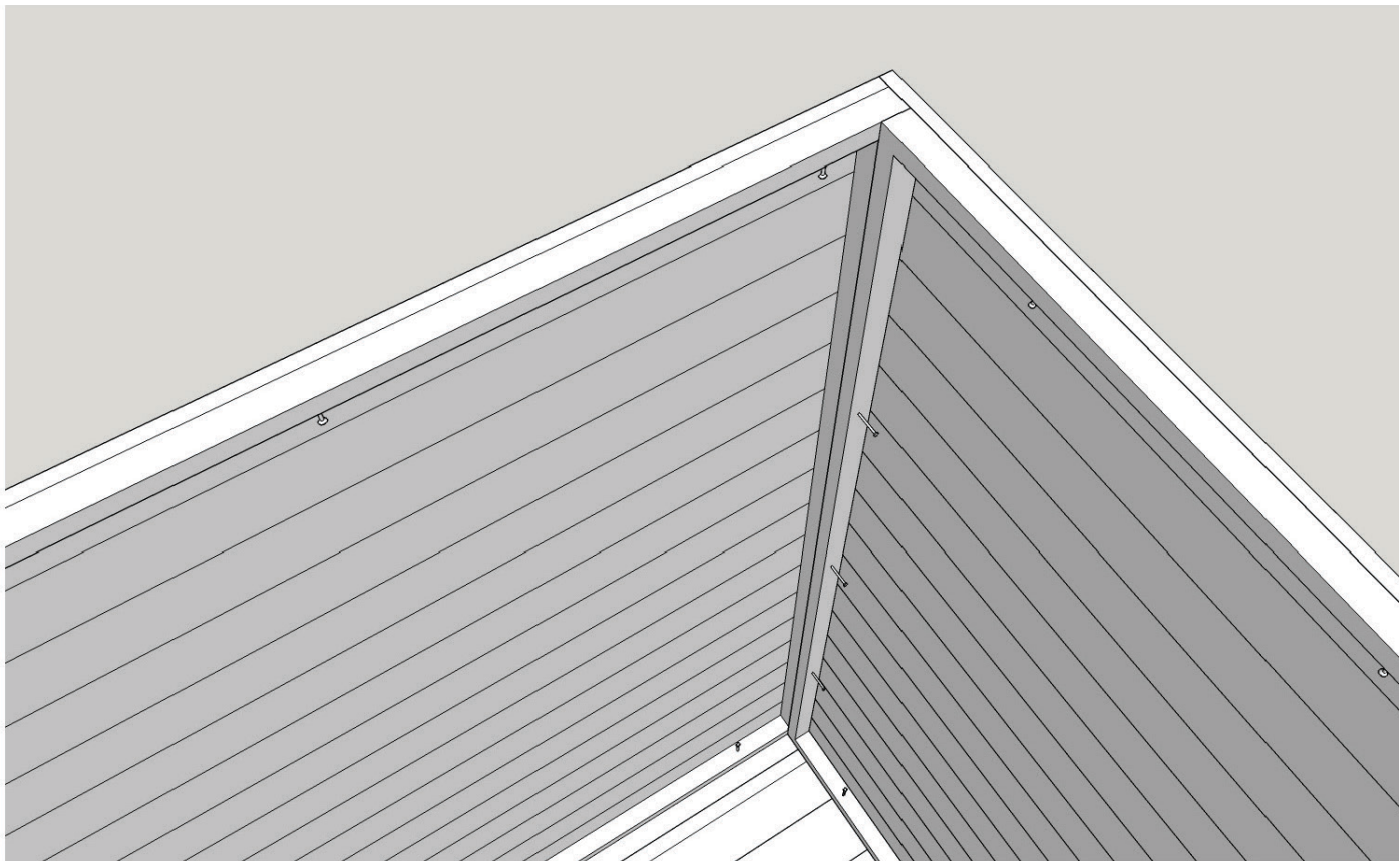

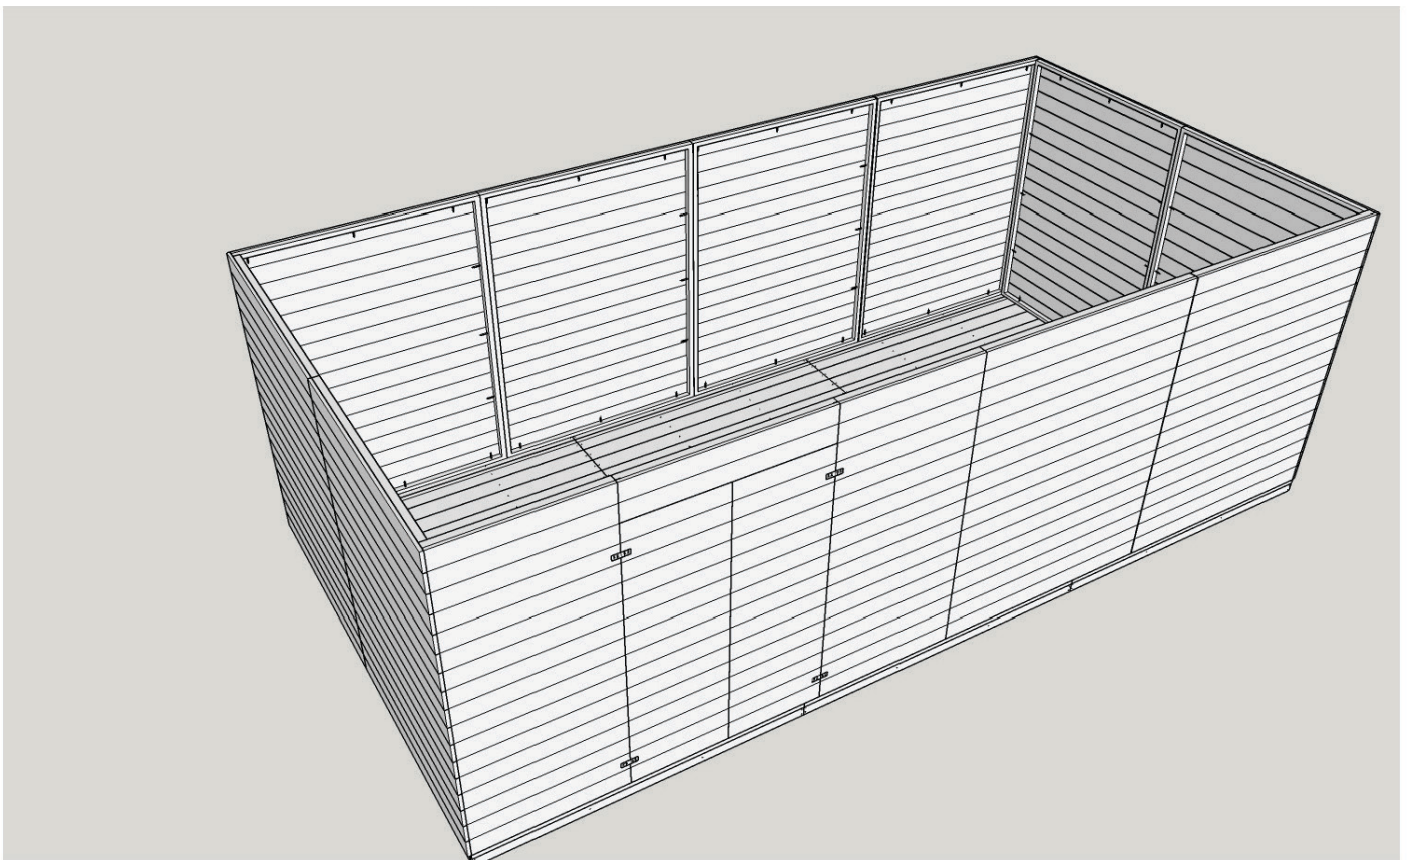
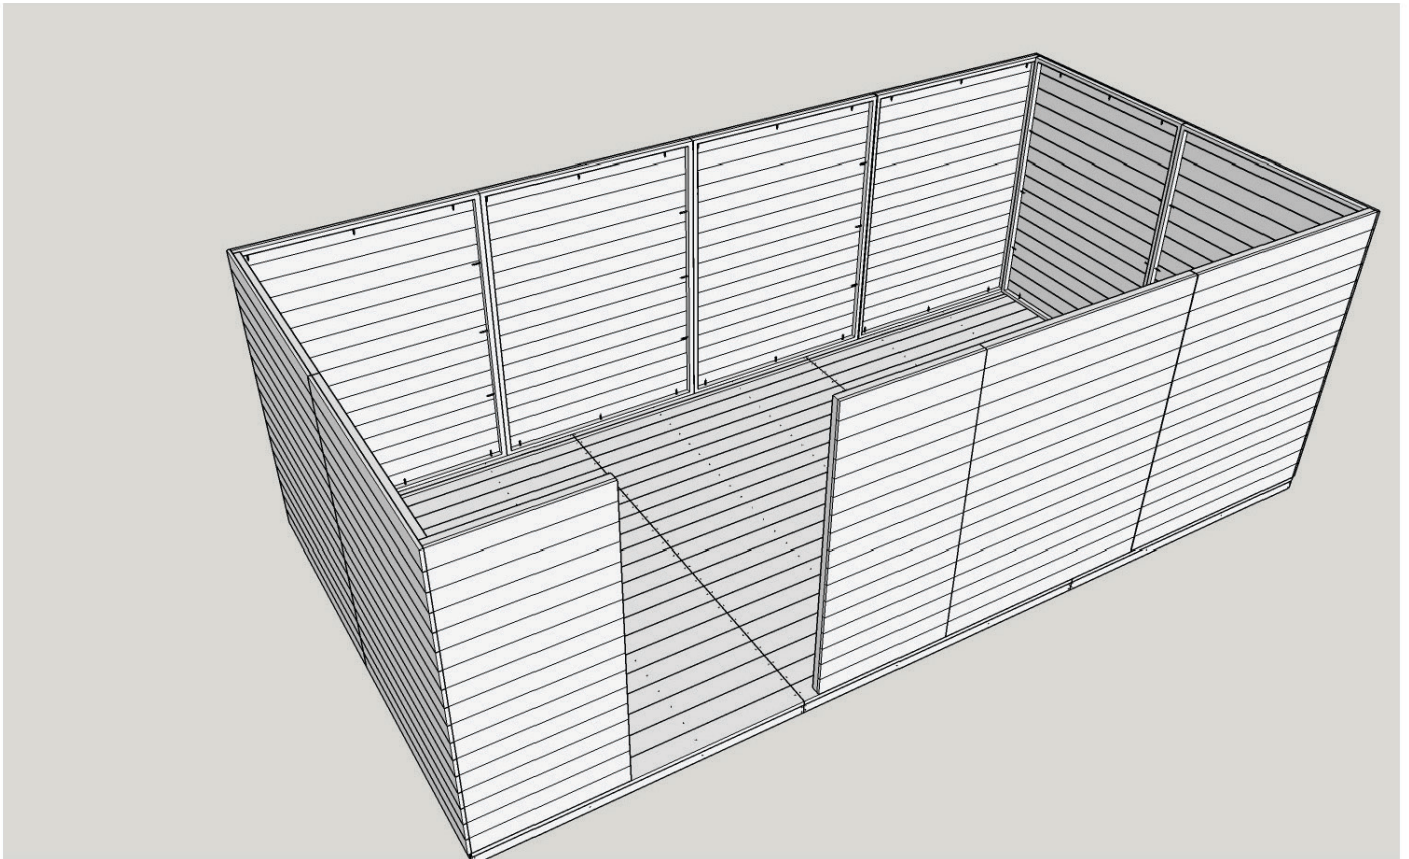




Uloženie konštrukcie strechy

Bočný trojuholník

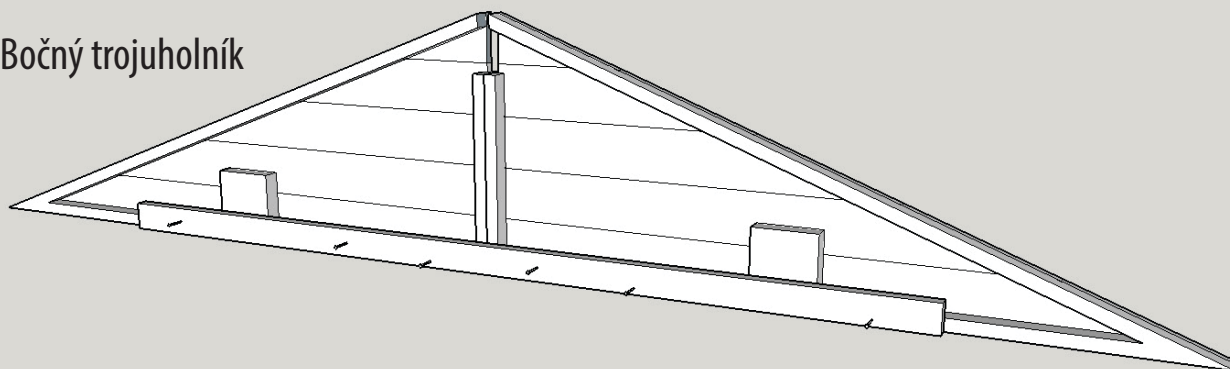


Vnútorý trojuholník

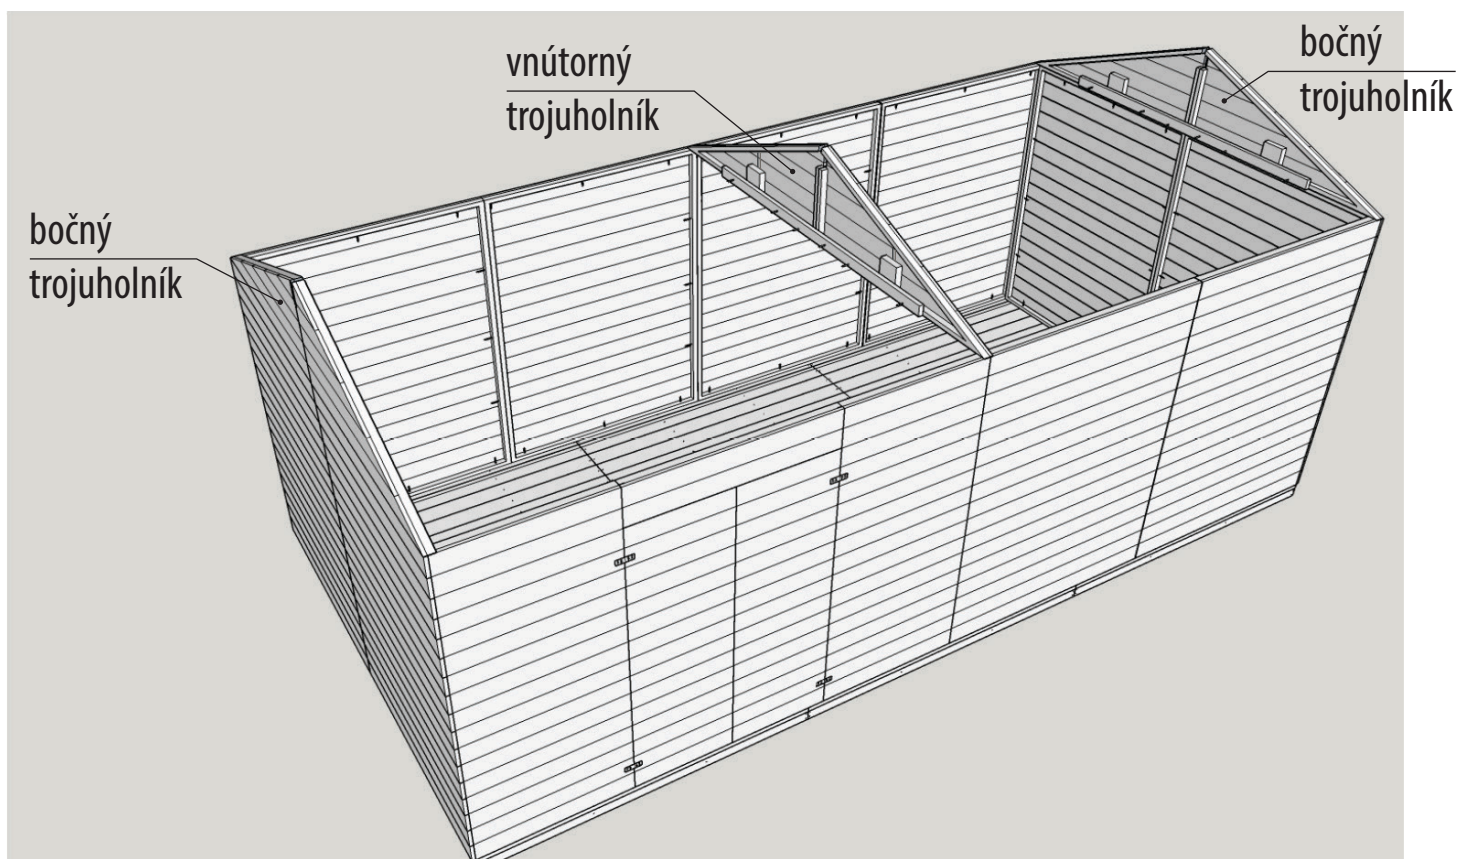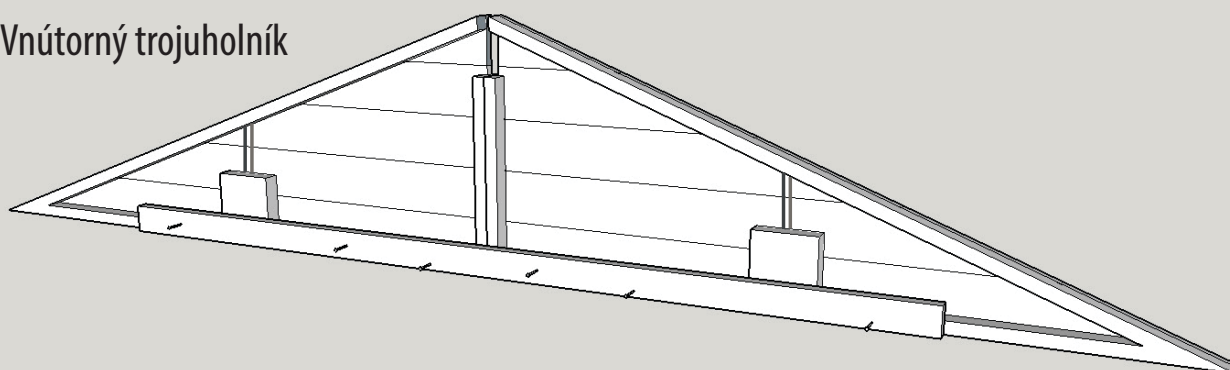


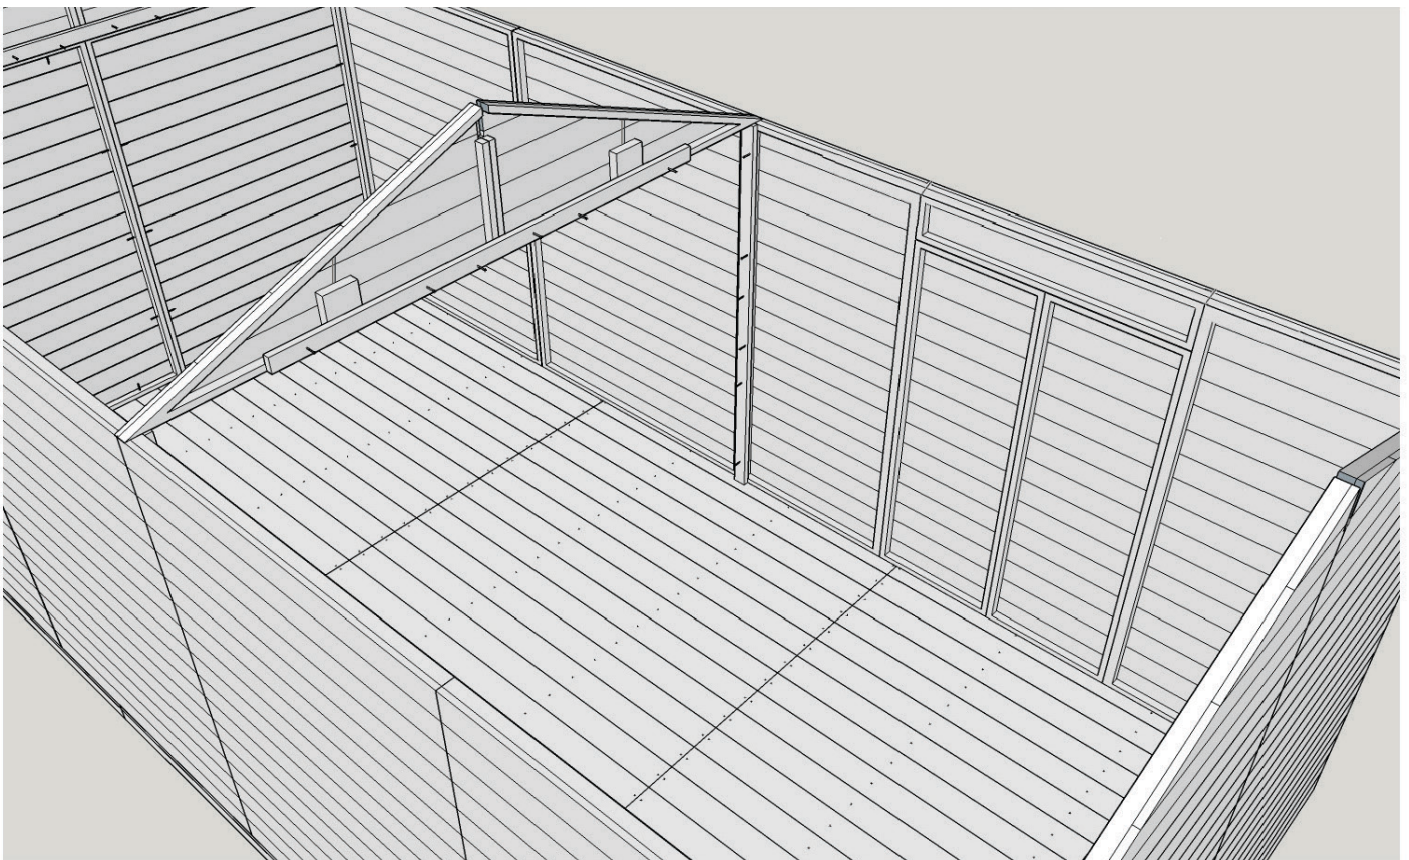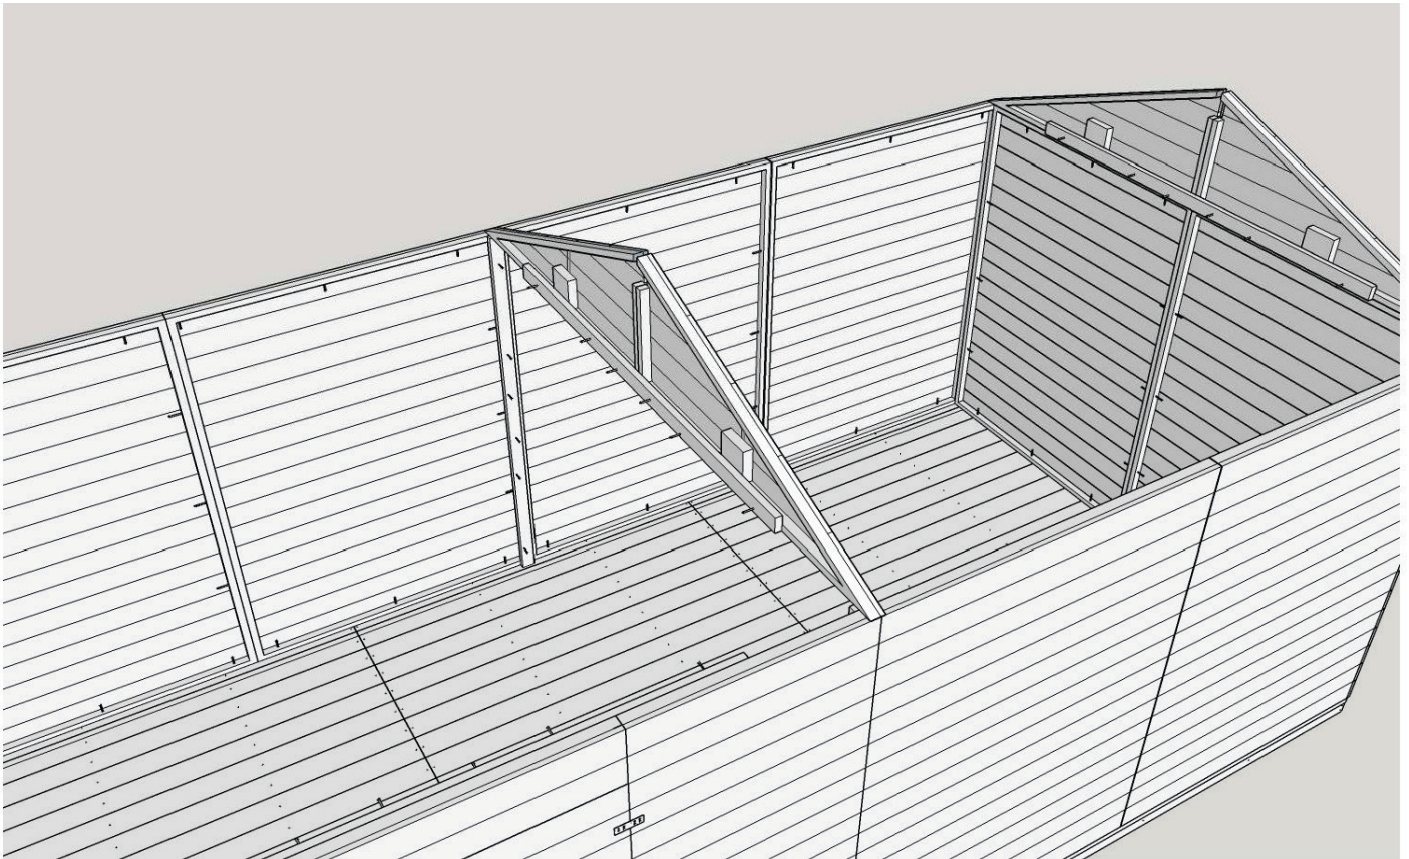


Stredová krokva

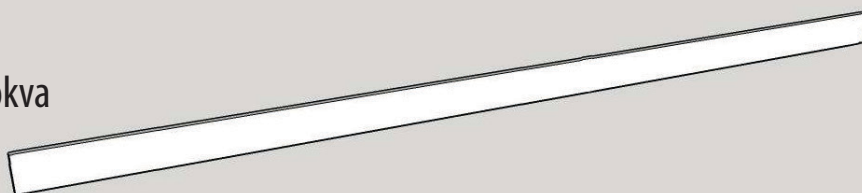

Bočná krokva

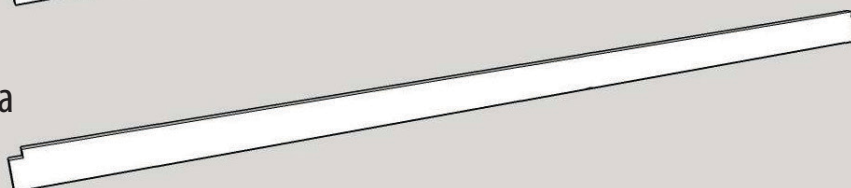

Nadstavované krokvy

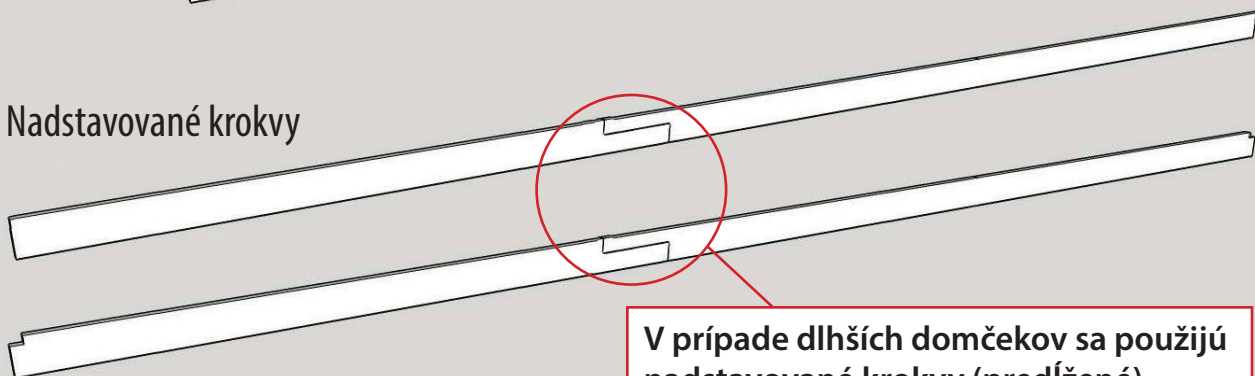



V prípade dlhších domčekov sa použijú nadstavované krokvy (predĺžené).

Bočná
krokva


Stredová
krokva



Bočná
krokva

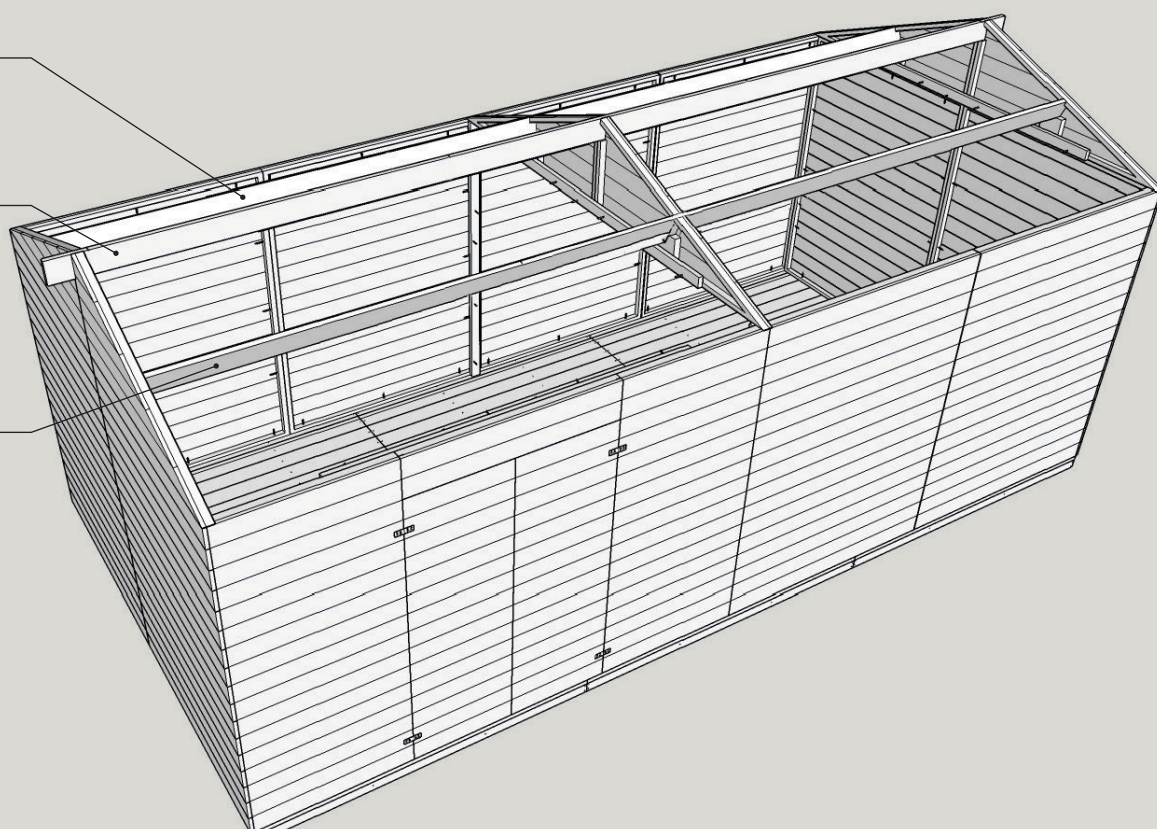


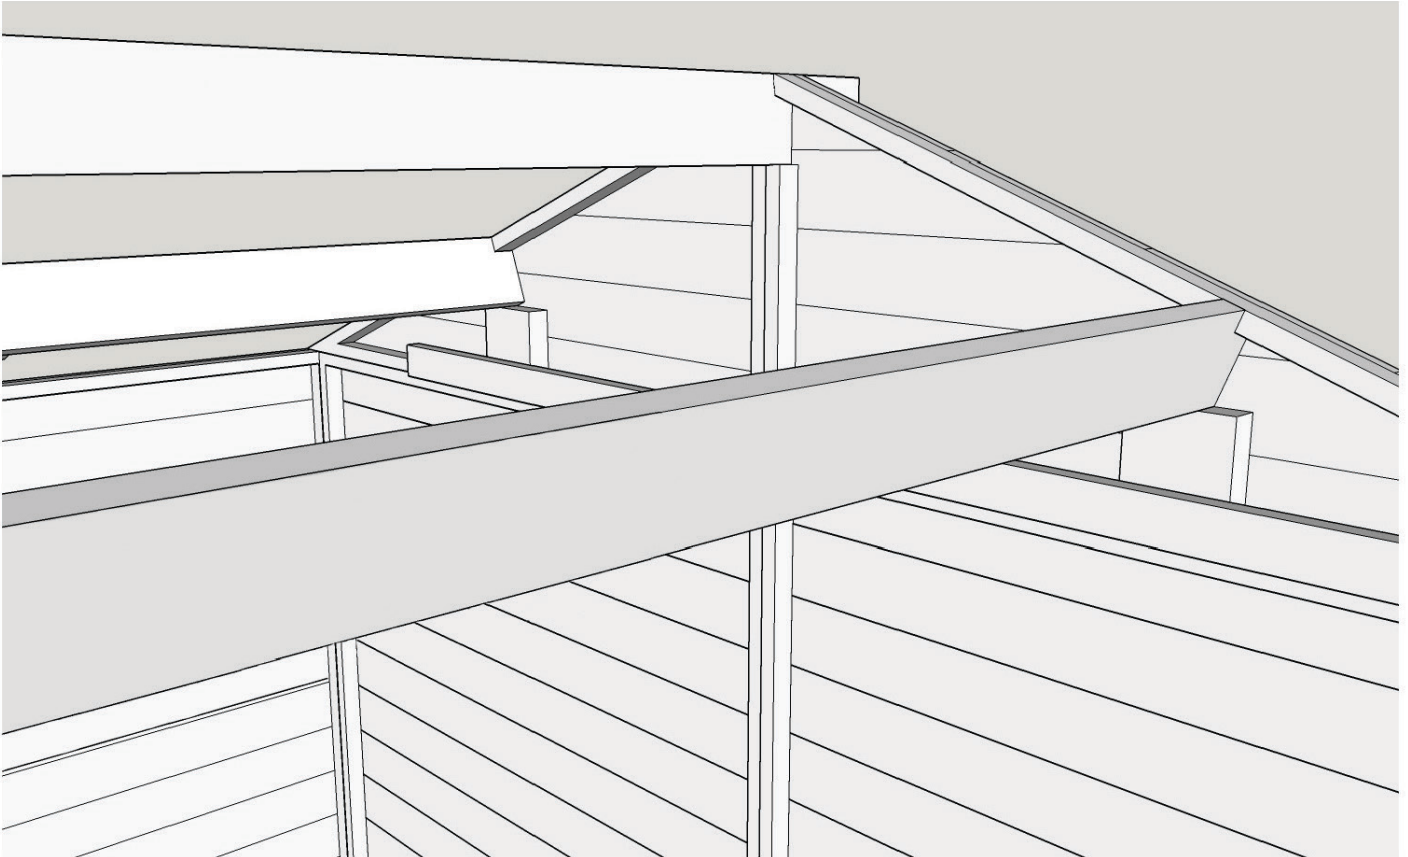


Uloženie pokrytia strechy


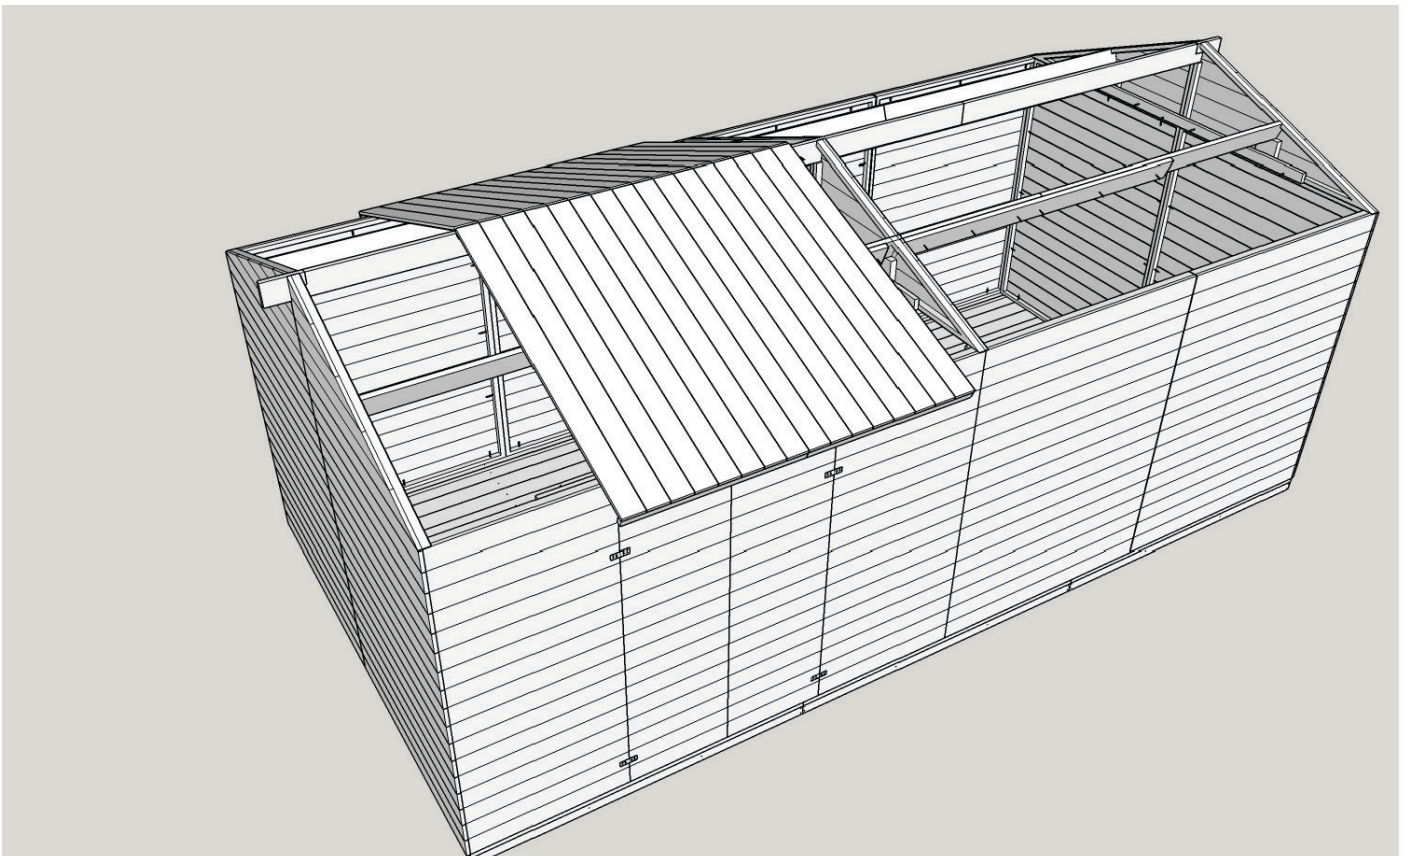


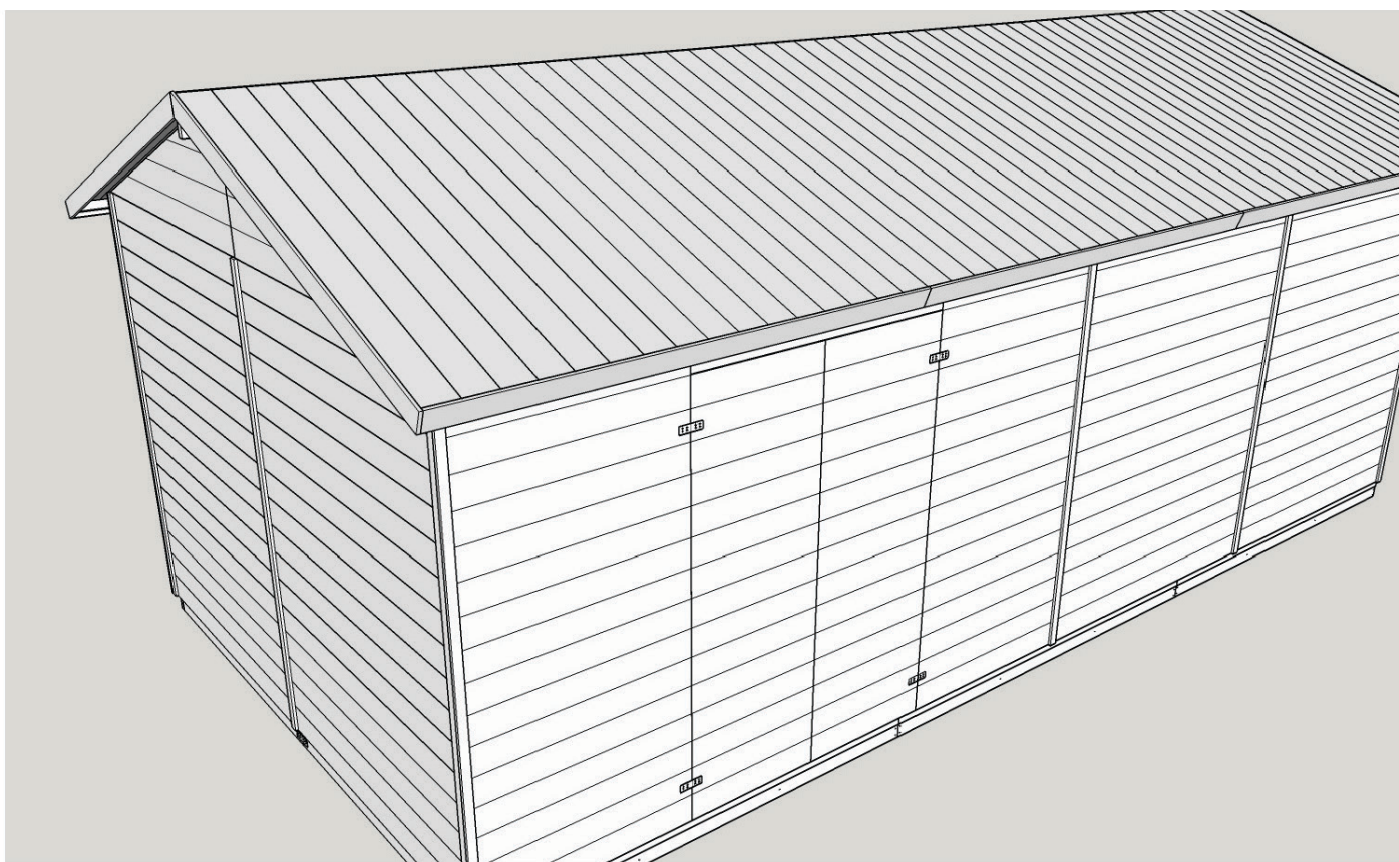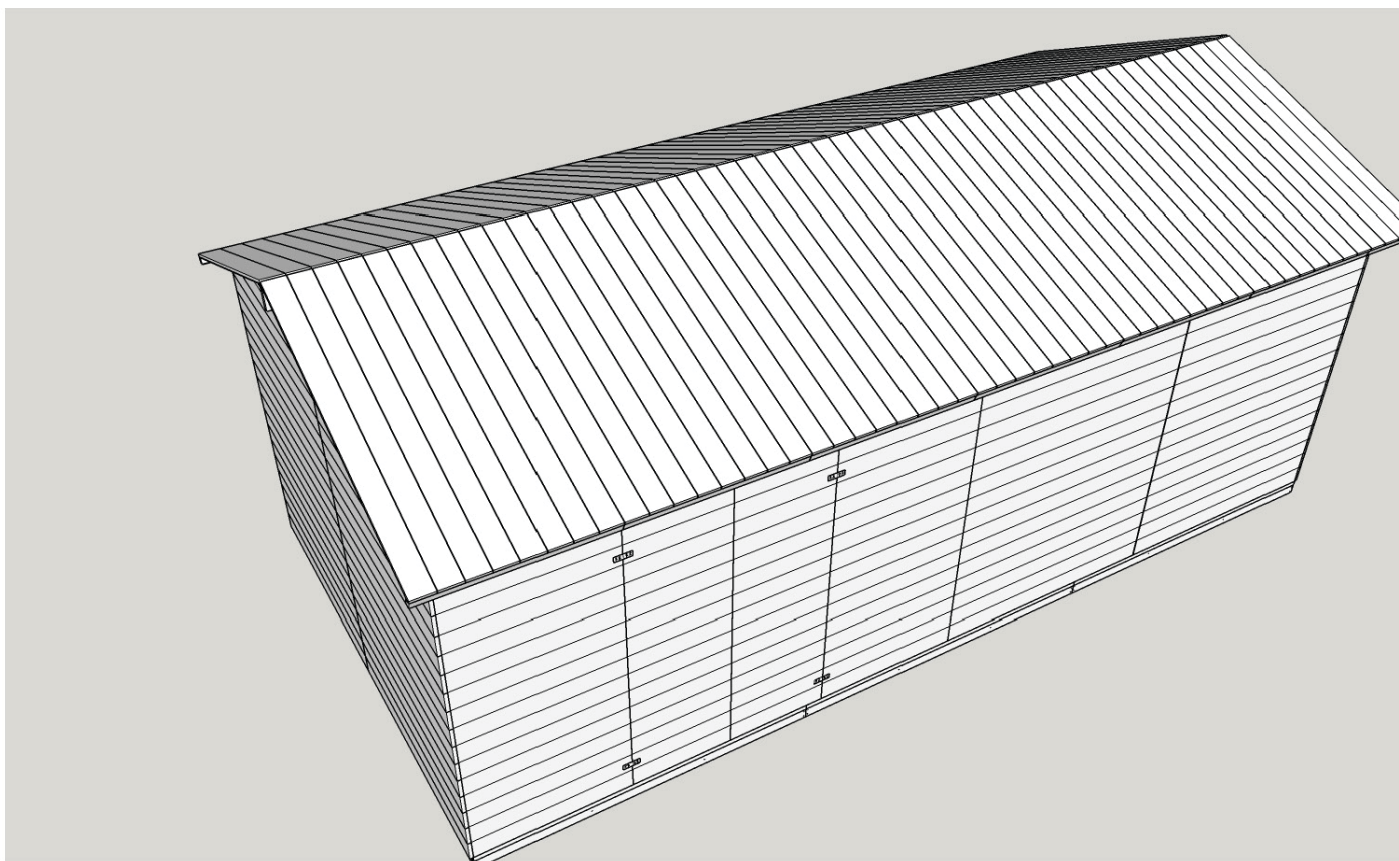

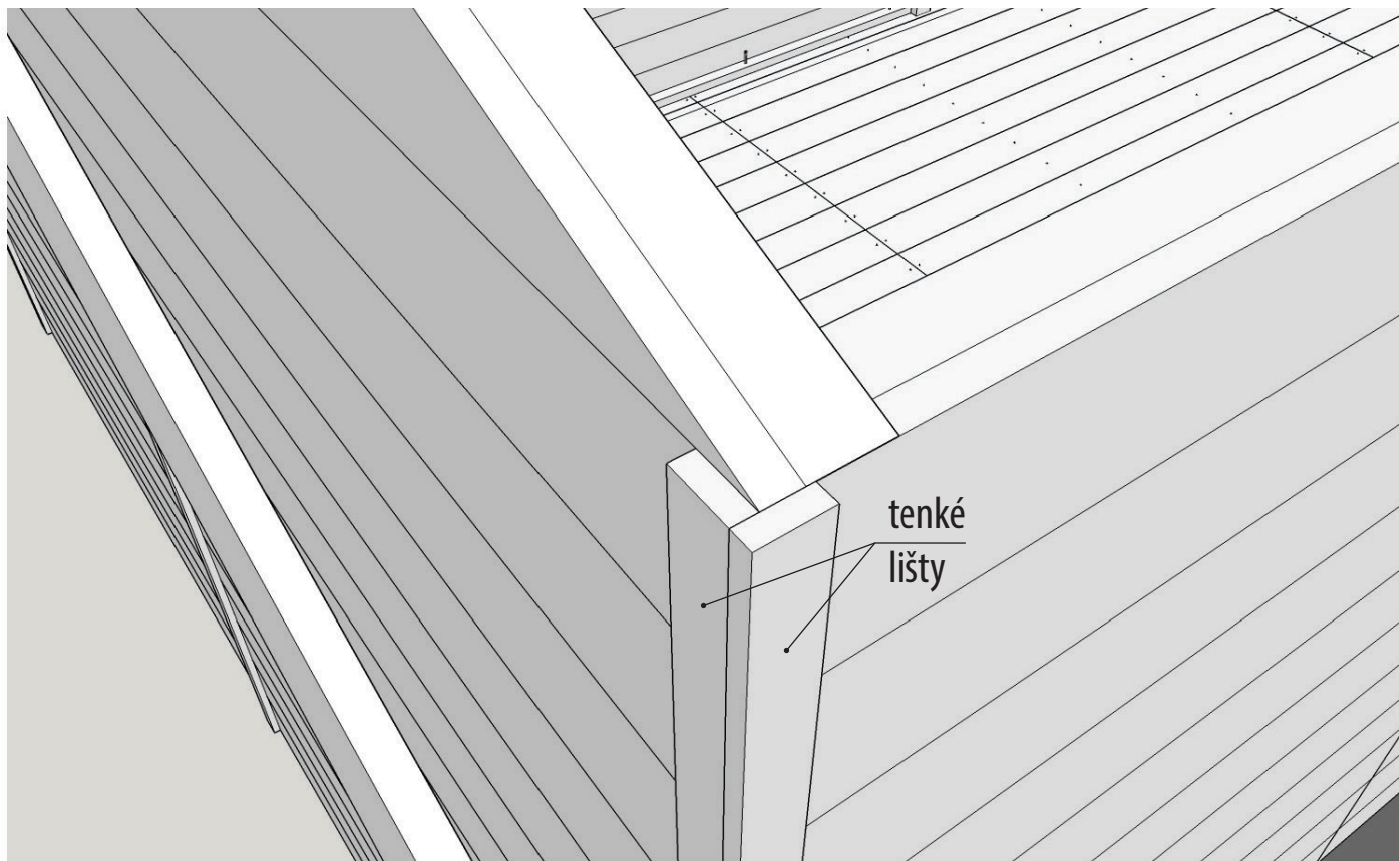

Postup pri kladení asfaltovej izolácie

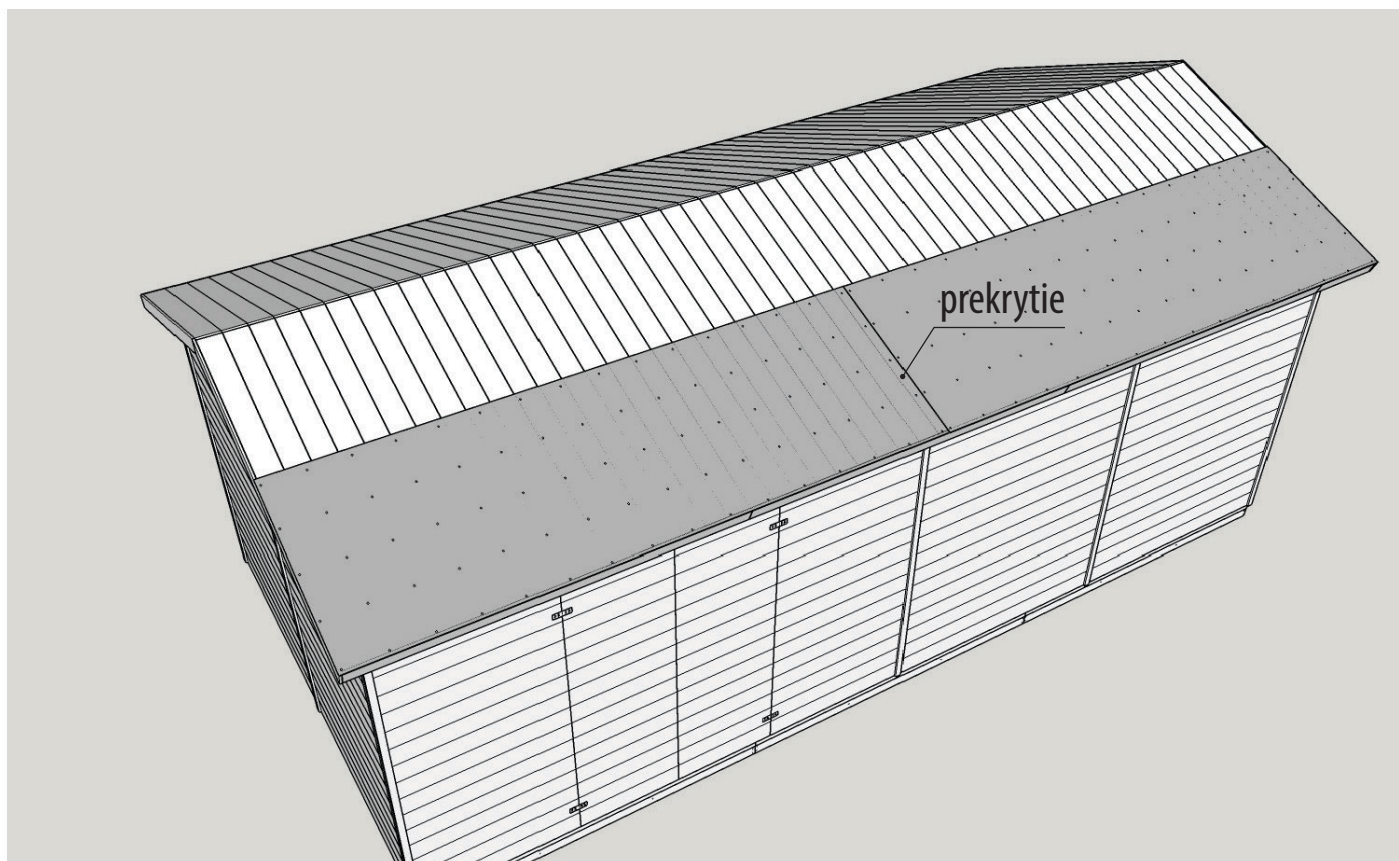

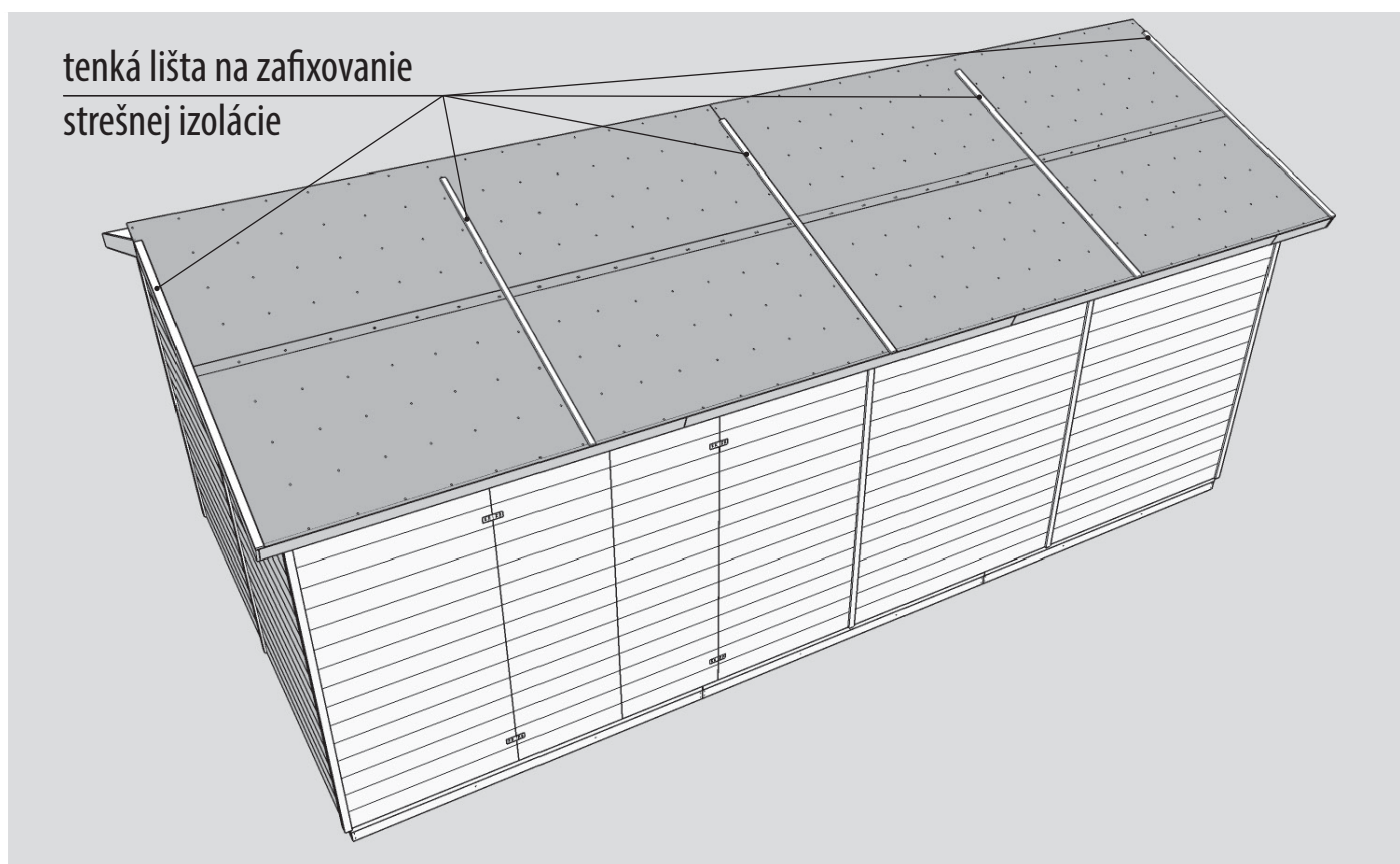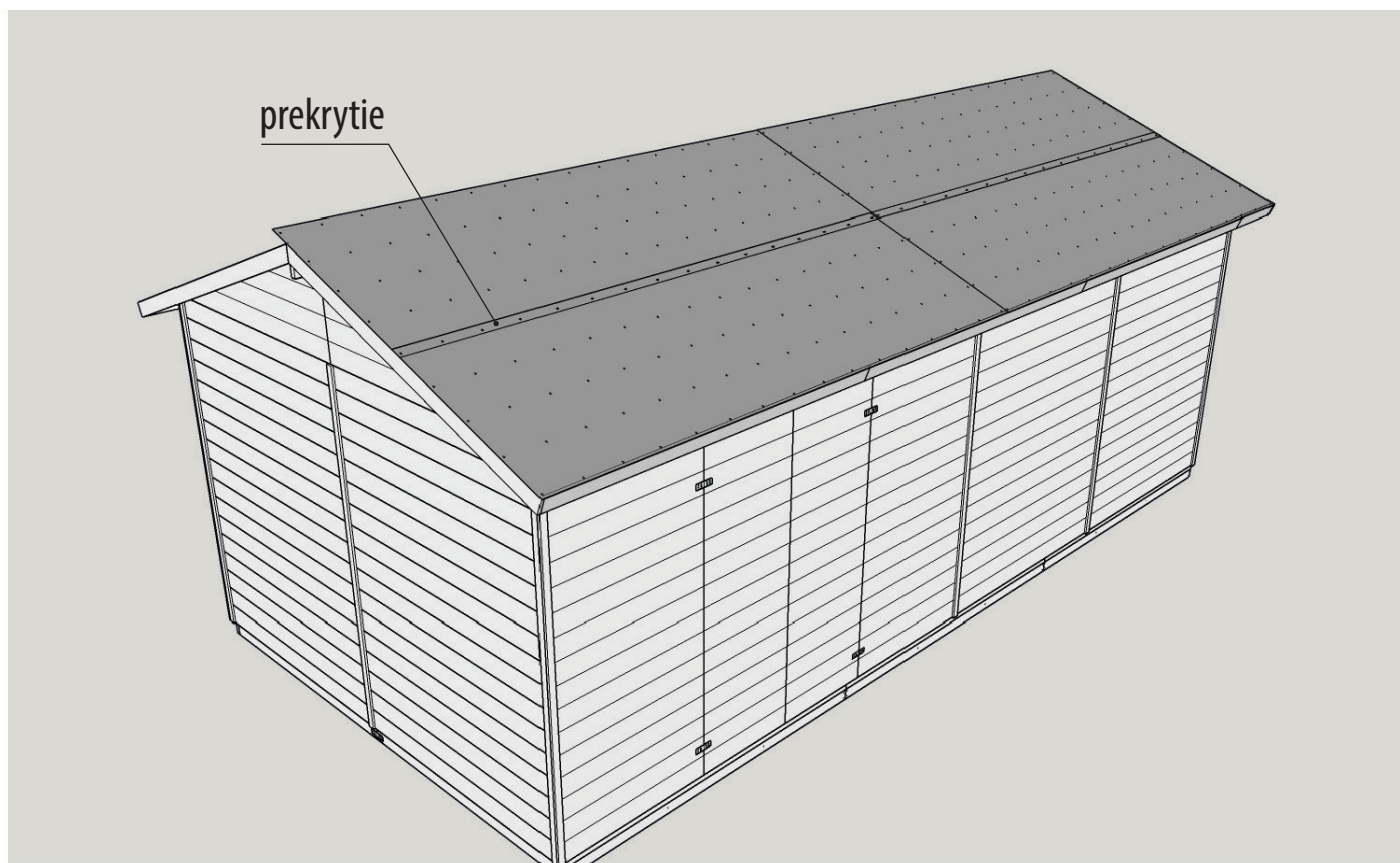

Ďakujeme za výber
záhradného domčeka z našej spoločnosti
a prajeme spokojné užívanie.

Záhradné domčeky
MICHAL ZELMAN

www.domceknazahradu.sk



DOMCEK
NAZAHRADU.SK